


B-Plan Nr.15 Langstücken / Am Krähenholz vom 14.12.1978

Grundstücksgröße: 1.177 m²
 GRZ 0,25 = max. überbaubare Grundfläche: Brutto 294,25 m²
 GFZ 0,40 = max. Geschossfläche: Brutto 470,80 m²
 Baugrenzen: 20,00m x 15,00m = 300,00 m²

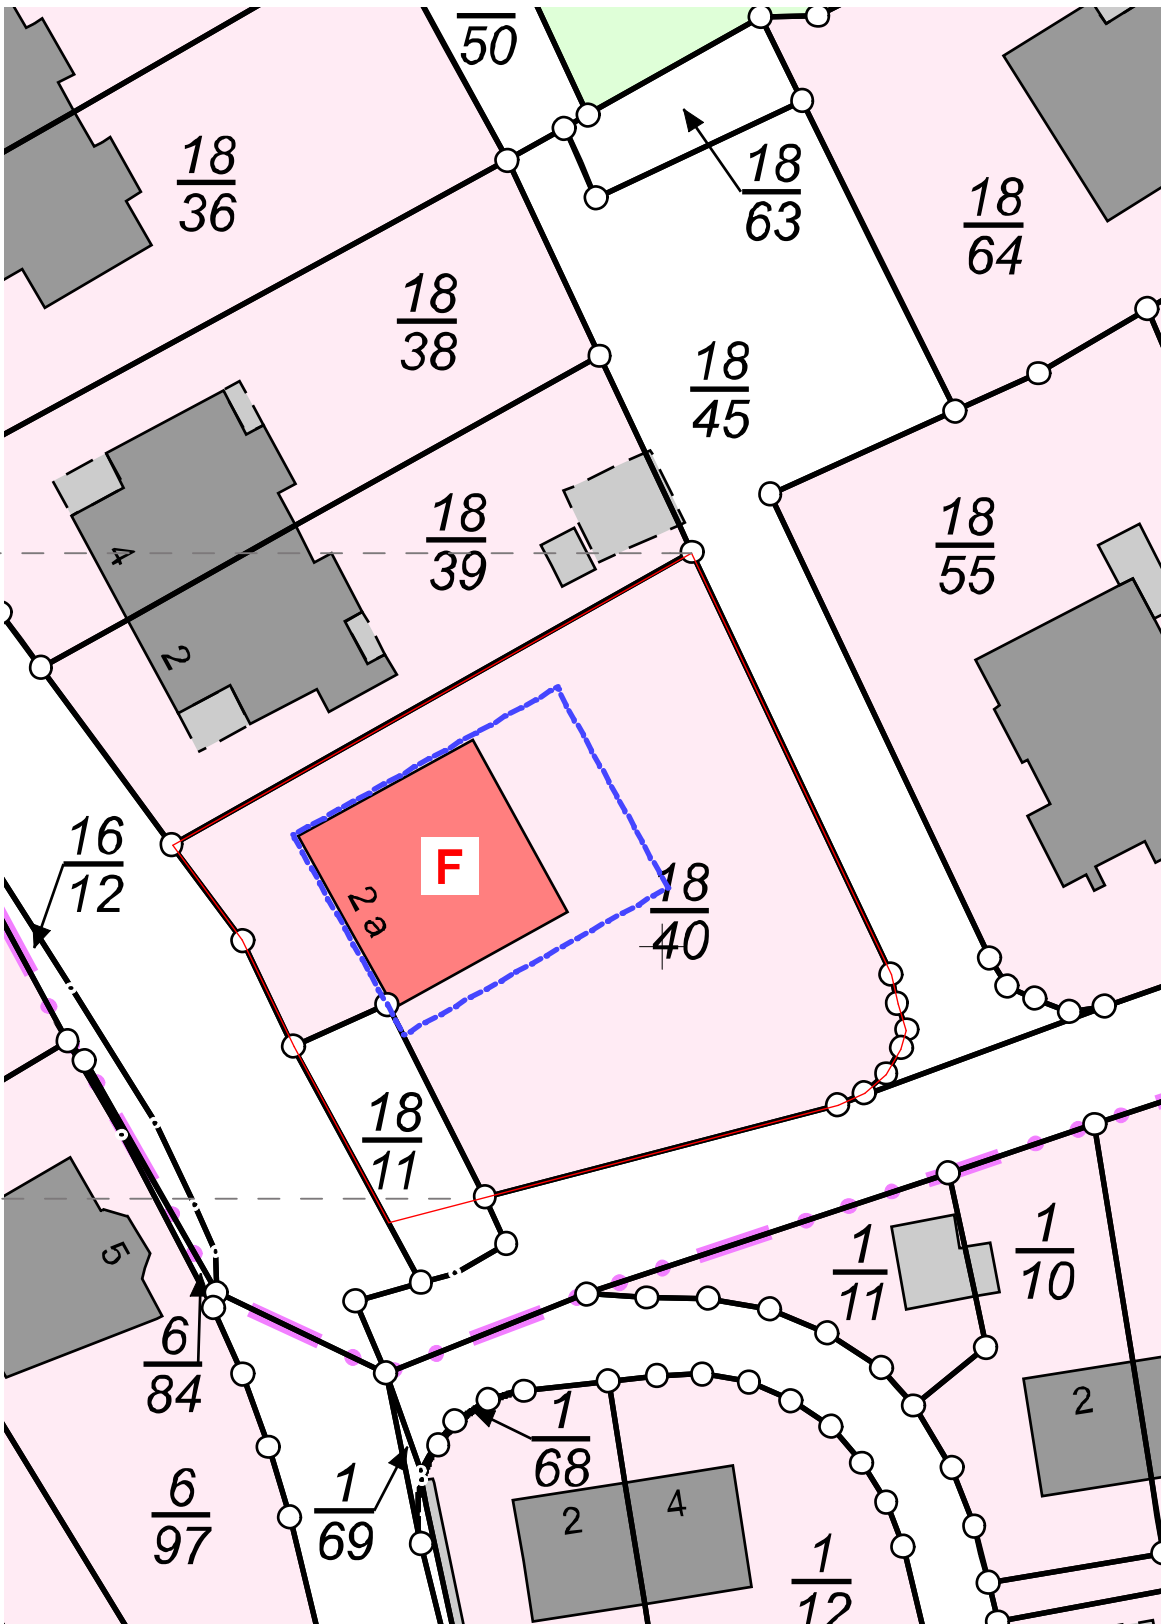

aktuelle Liegenschaftskarte

Lagepläne
M 1:500
VORABZUG
 Stand: 15.09.2021

Bauvorhaben:
Kita "alte Feuerwache"
 Langstücken 2a
 24220 Flintbek

Bauherr: Unterschrift:
 Gemeinde Flintbek
 Heitsmannskamp 2
 24220 Flintbek

Architekt: Unterschrift:
BJÖRNSIEMSEN
 ARCHITEKT BDA
 Atelier
 Königsweg zw. 56/58
 24114
 Kiel
 Tel. 0431 6701793
 Mo. 0172 59 465 37
 mail@bjoernsiemsen.de
 www.bjoernsiemsen.de

