


# VORABZUG

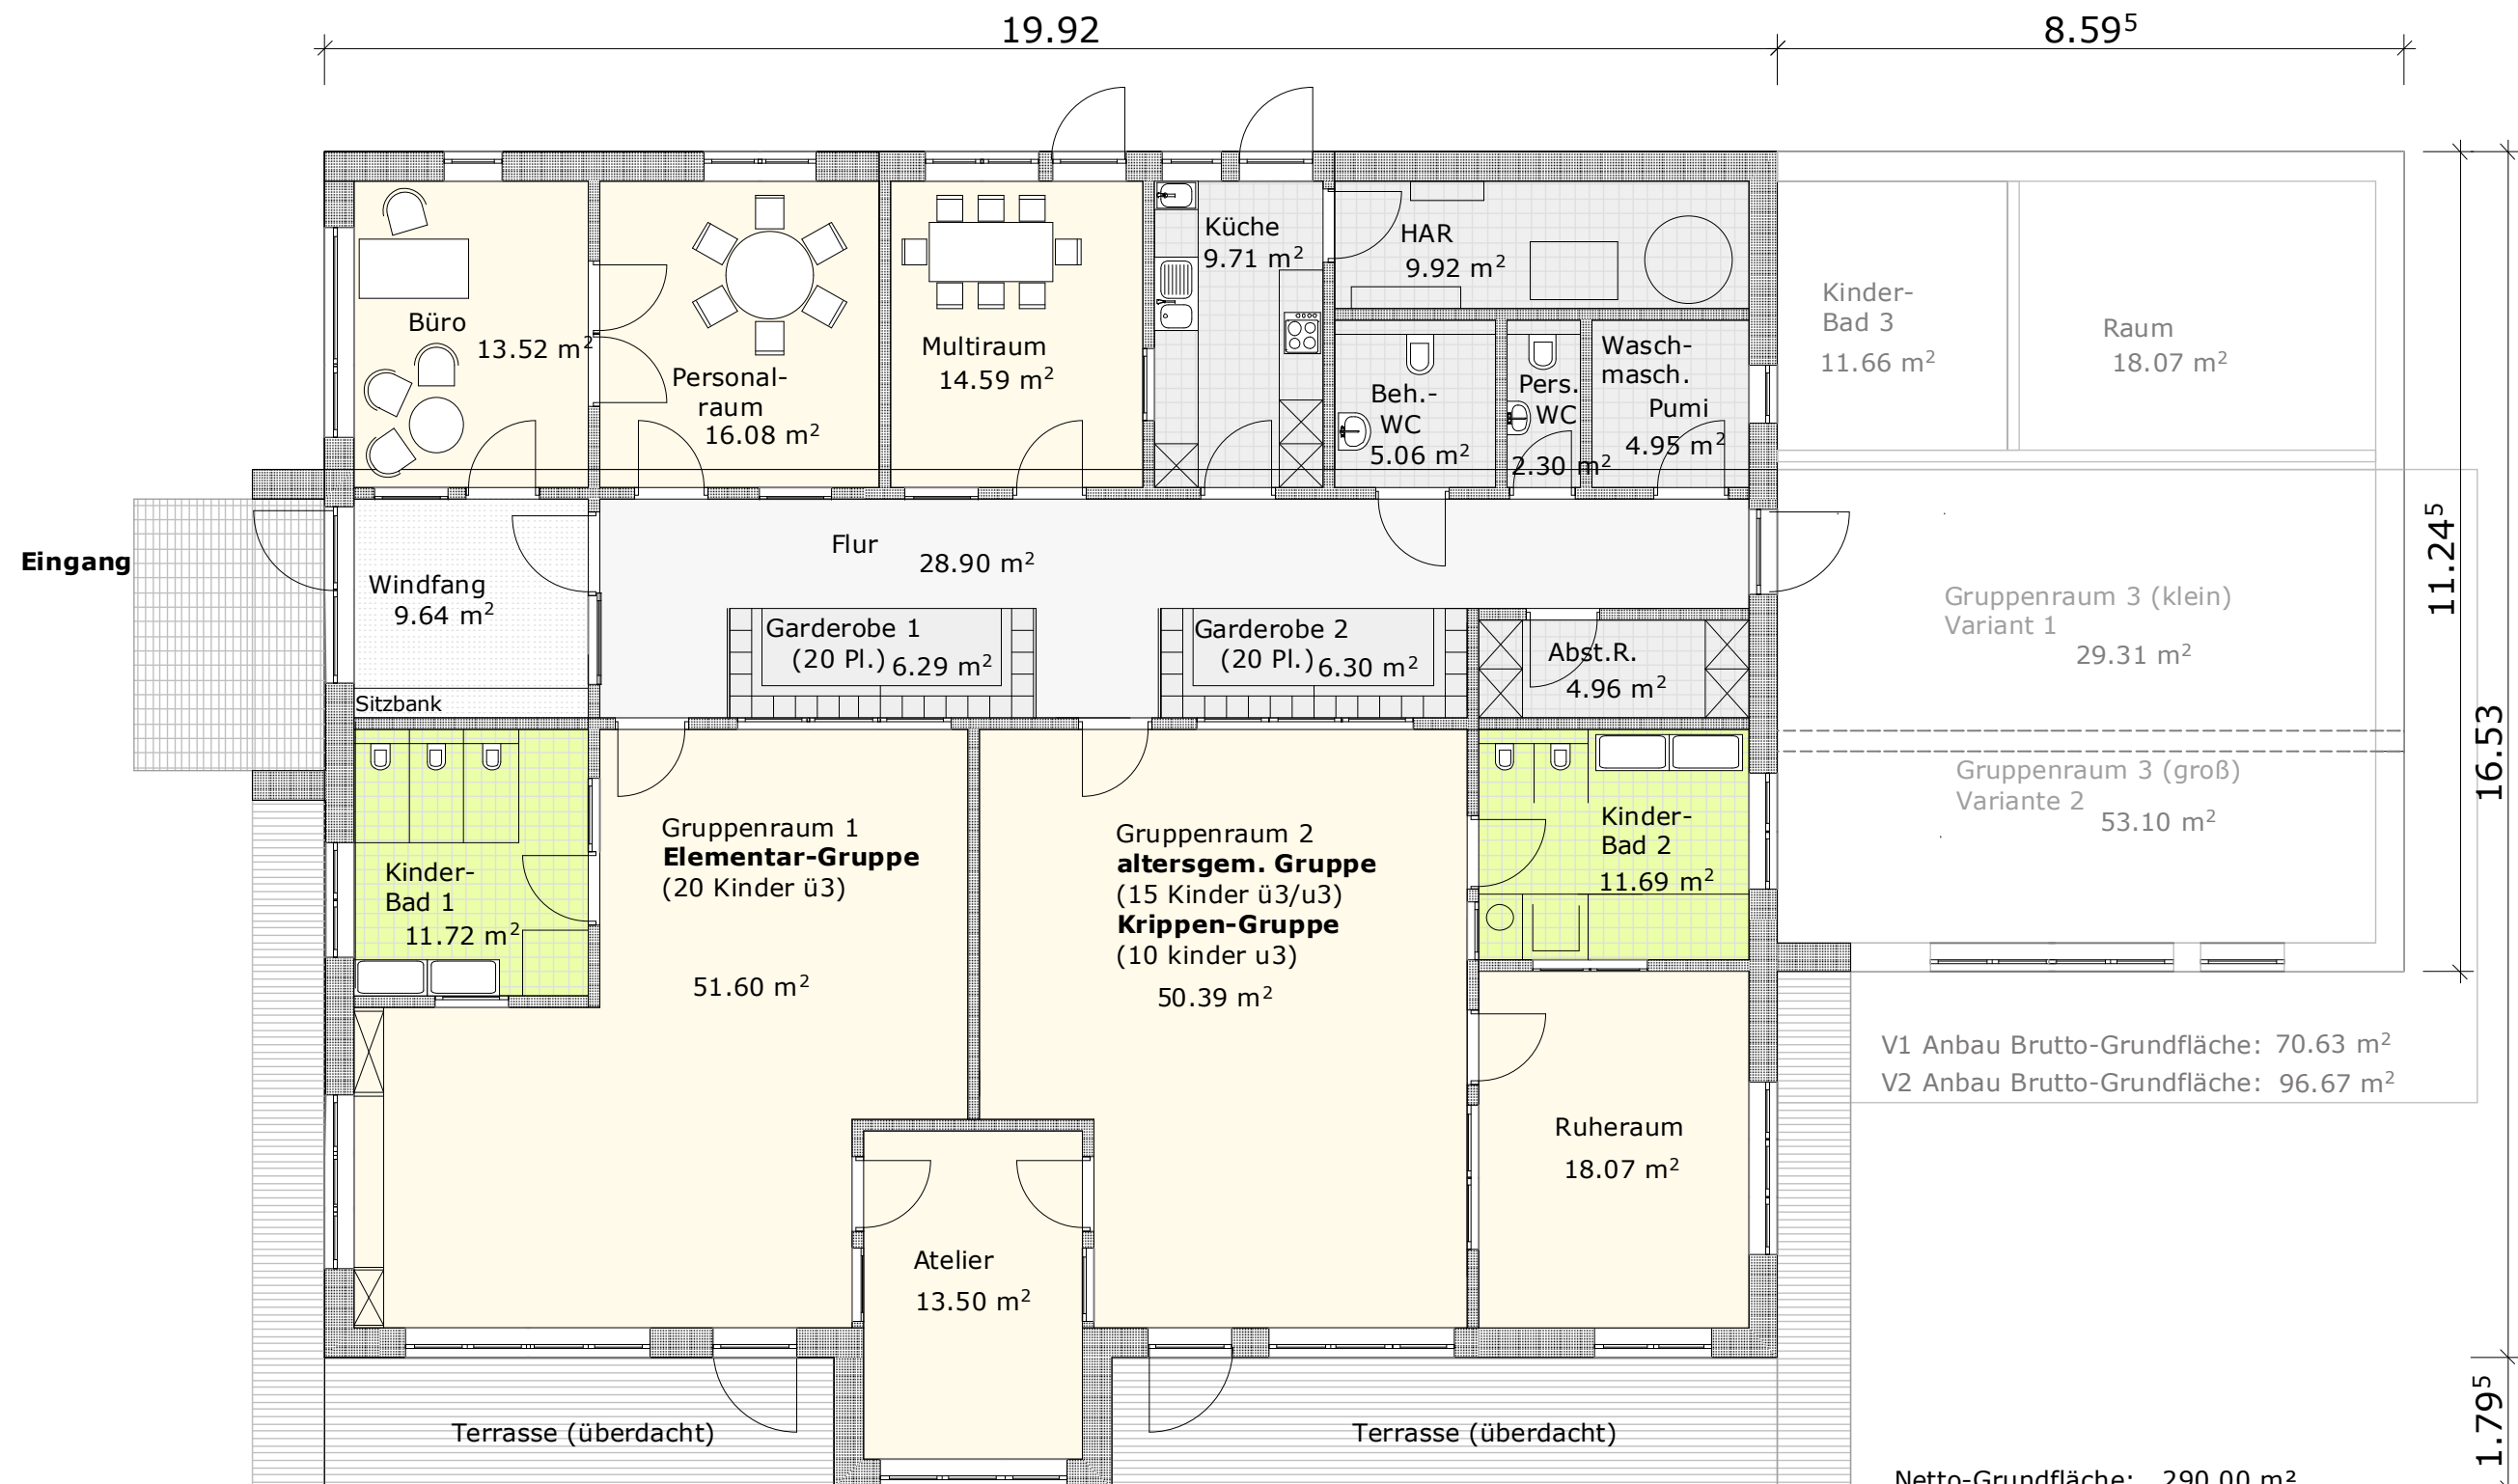

Netto-Grundfläche: 290.00 m<sup>2</sup>

Brutto-Grundfläche: 336.16 m<sup>2</sup>

Dachfläche: 386.57 m<sup>2</sup>

Grundriss EG  
**M 1:100**  
**VORABZUG**  
Stand: 16.09.2021

Bauvorhaben:  
**Kita "alte Feuerwache"**  
Langstücken 2a  
24220 Flintbek

Bauherr: Unterschrift:  
Gemeinde Flintbek  
Heitsmannskamp 2  
24220 Flintbek

Architekt: Unterschrift:  
**BJÖRNSIEMSEN**  
ARCHITEKT BDA  
Atelier  
Königsberg zw. 56 158  
24114  
Tel. 0431 6701793  
Mo. 0172 59 465 37  
mail@bjoernsiemens.de  
www.bjoernsiemens.de

