




Städtebaulicher Funktionsplan M 1:500

Straßen- und Platzquerschnitt Ost-West M 1:100

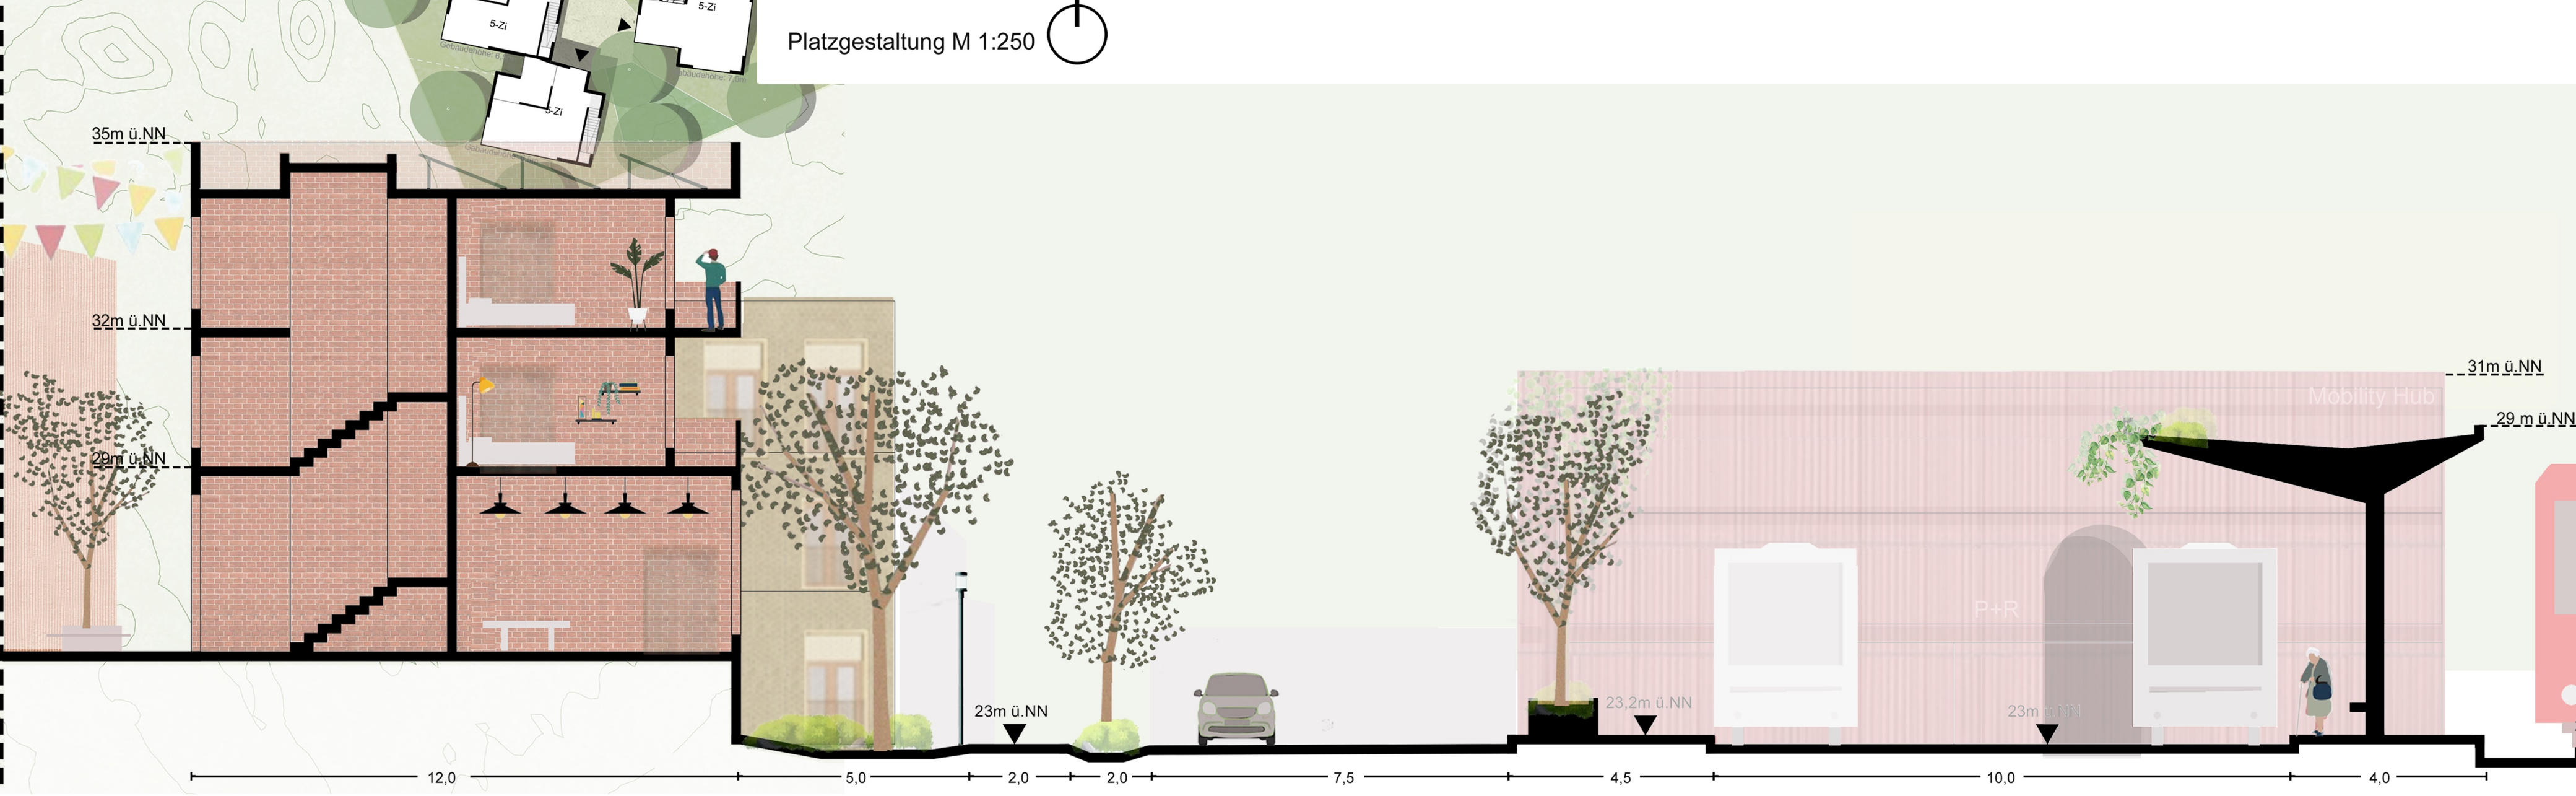

Straßen- und Platzquerschnitt Nord-Süd M 1:100



Blick ins neue Zentrum



Platzgestaltung M 1:250