


# Auszug aus der Fachdatenkarte

Maßstab: 1:500  
Erstellt am: 03.04.2020  
Bearbeiter: Brede

Gemeinde Flintbek  
Der Bürgermeister  
Heltmannskamp 2  
24220 Flintbek

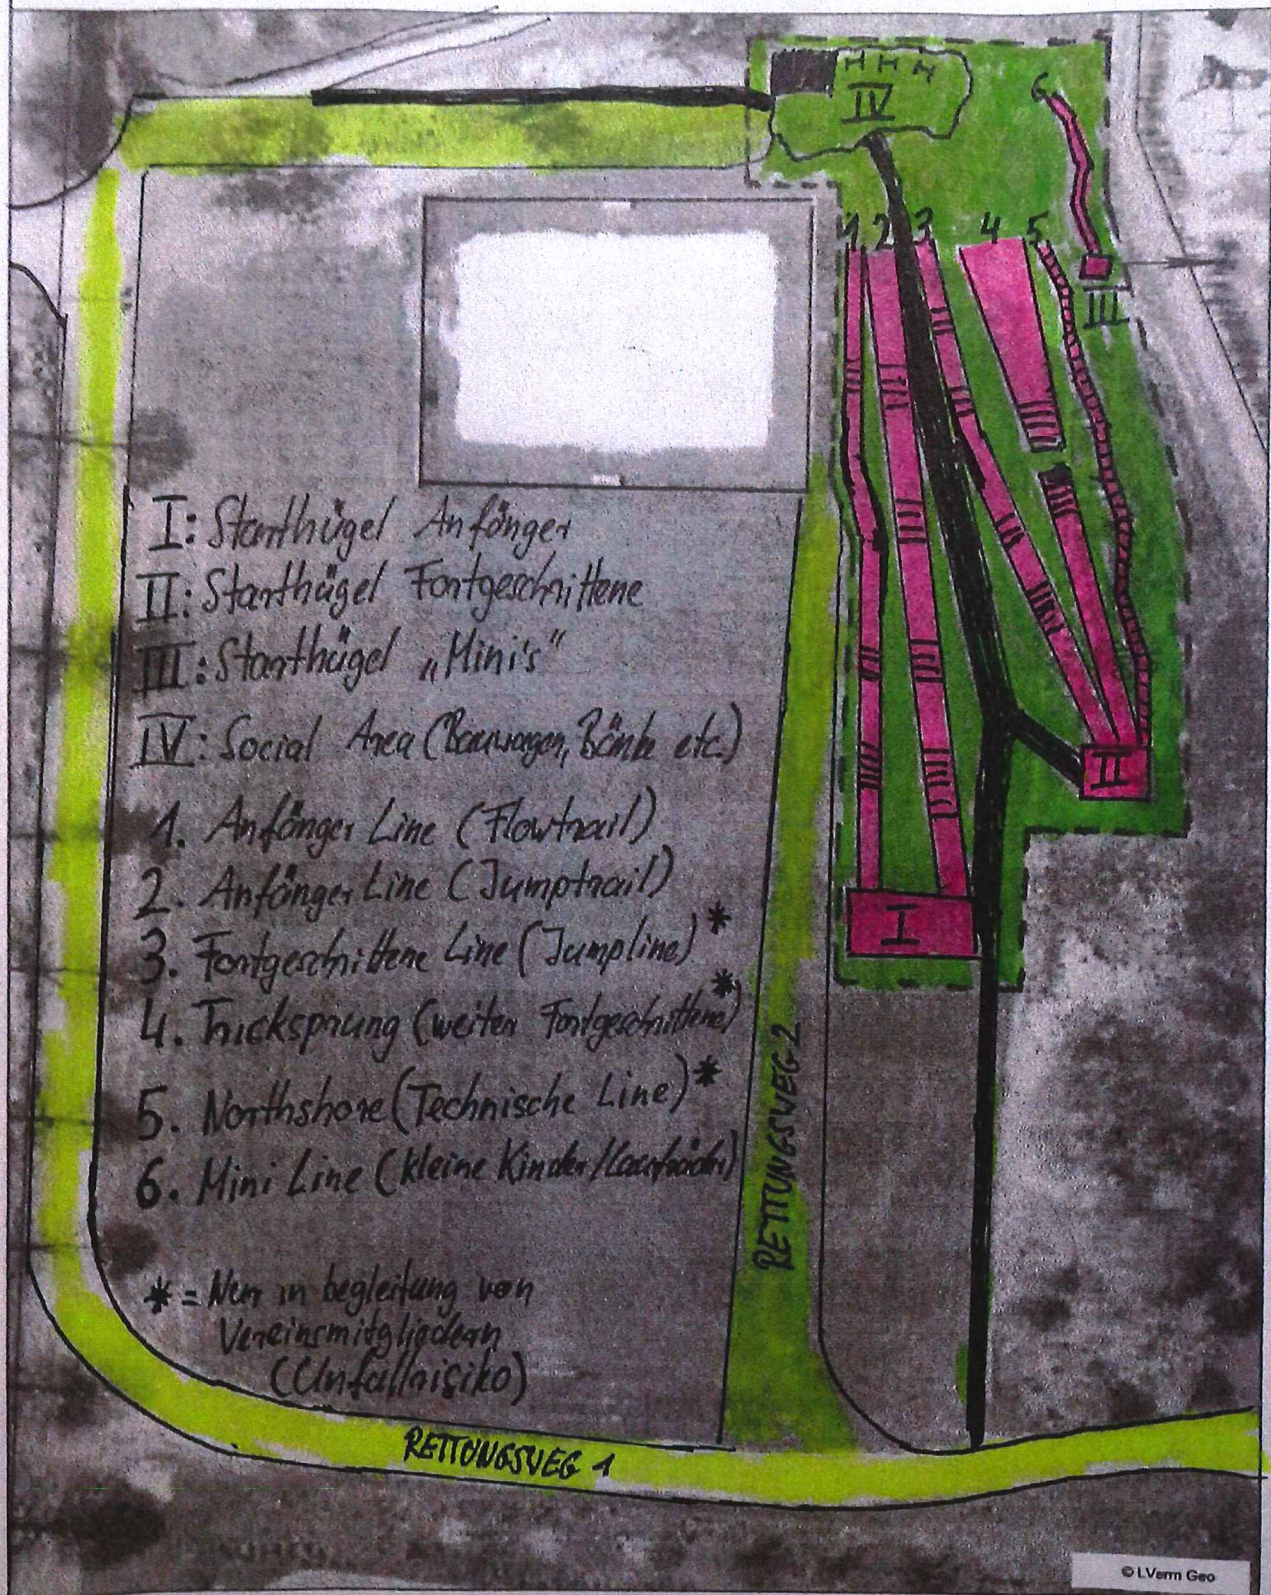

© LVerm Geo

Dieser Planauszug dient nur der Übersicht und ersetzt keine Liegenschaftsauskunft! Für Vollständigkeit und Richtigkeit von dargestellten Leitungen wird keine Gewähr übernommen. Die Vervielfältigung ist nur für eigene, dienstliche Zwecke gestattet. Kartengrundlage ATKIS/ALKIS (Herausgeber: Landesamt für Vermessung und Geoinformation Schleswig-Holstein).

nordGIS