


# Auszug aus der Fachdatenkarte

Maßstab: 1:500  
Erstellt am: 03.04.2020  
Bearbeiter: Brede

Gemeinde Flintbek  
Der Bürgermeister  
Heitmannskamp 2  
24220 Flintbek



## BMX - MOUNTAINBIKE PARCOURS FLINTBEK

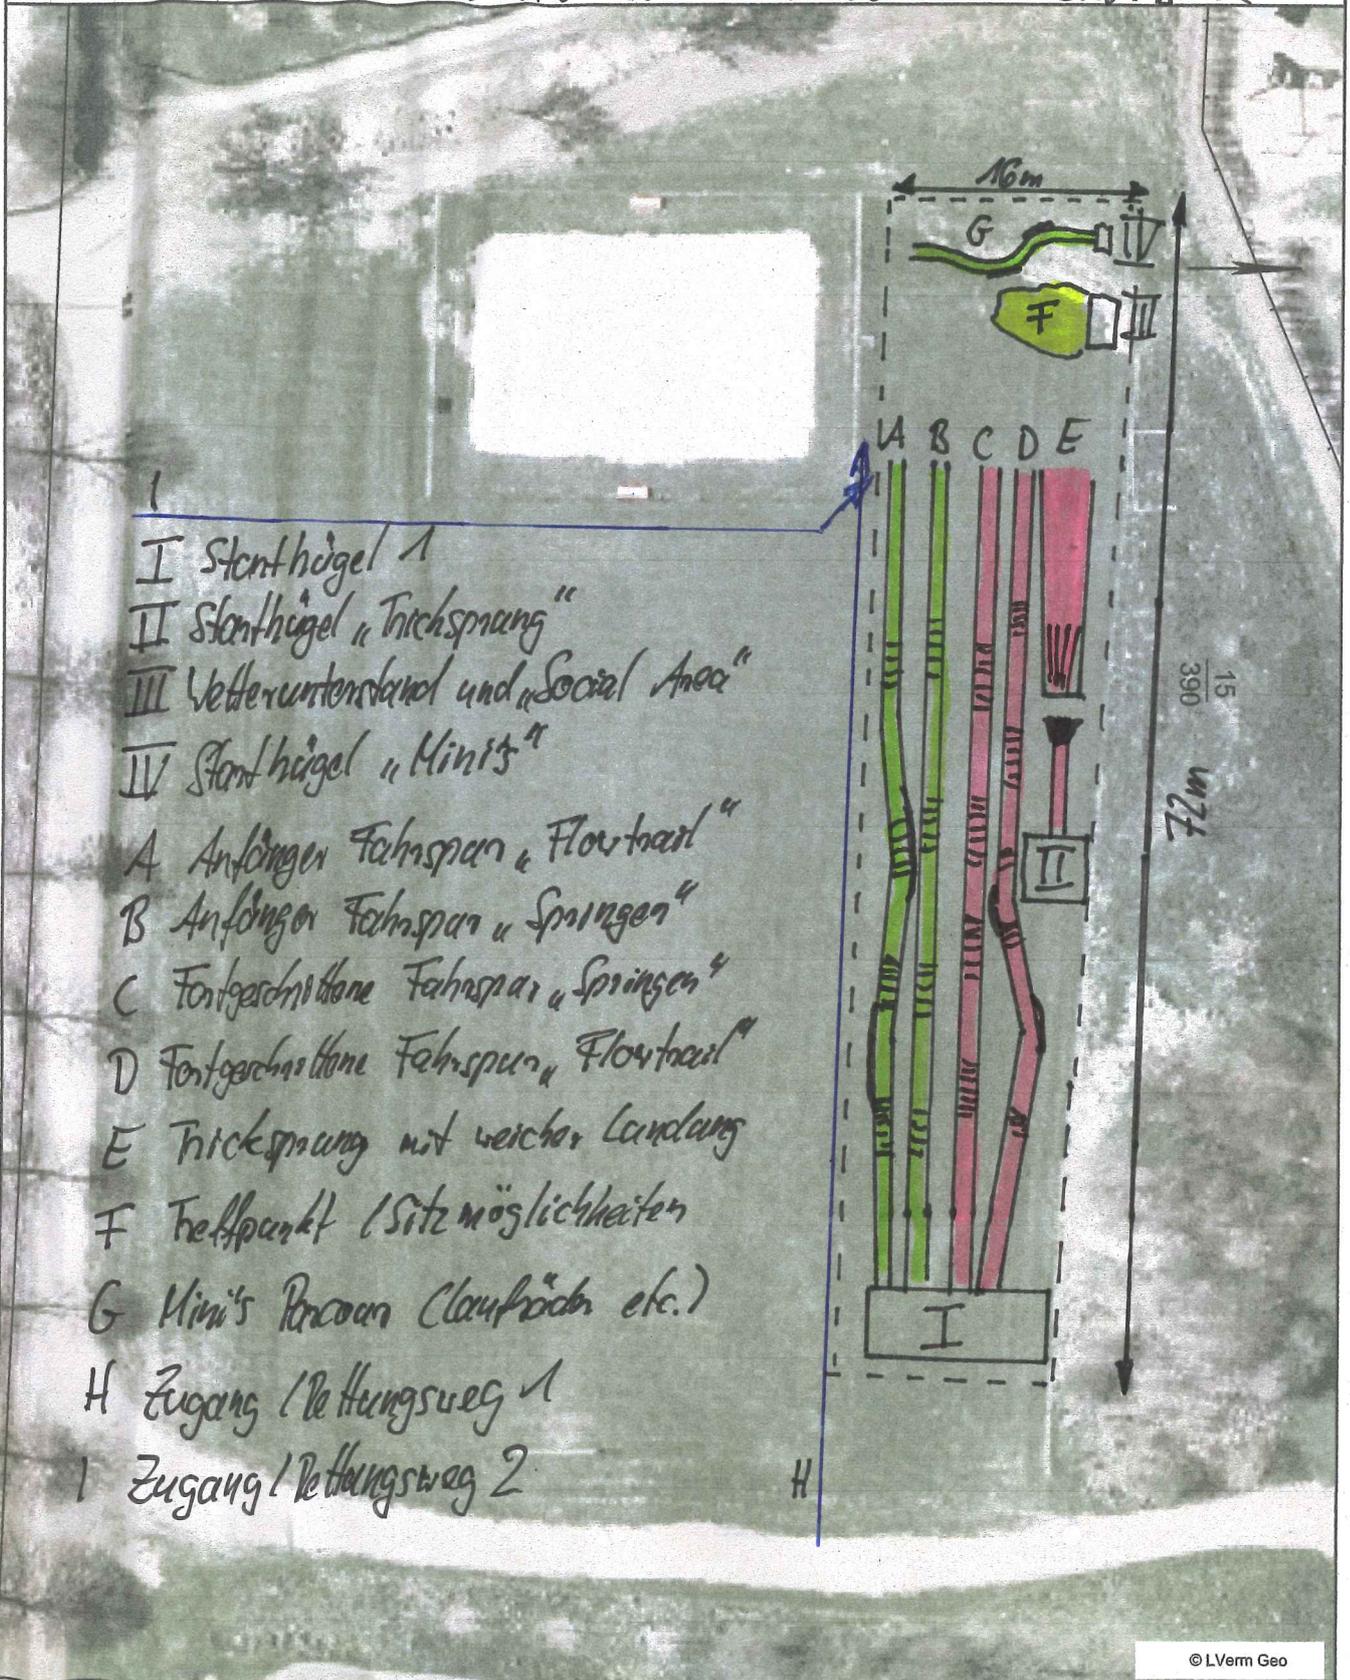

Dieser Planauszug dient nur der Übersicht und ersetzt keine Liegenschaftsauskunft! Für Vollständigkeit und Richtigkeit von dargestellten Leitungen wird keine Gewähr übernommen. Die Vervielfältigung ist nur für eigene, dienstliche Zwecke gestattet. Kartengrundlage ATKIS/ALKIS (Herausgeber Landsamt für Vermessung und Geoinformation Schleswig-Holstein).