


# Nutzung Bordesholmer Sparkasse 1. OG

Variante 2 VJH




Anlage 1

Bordesholmer Sparkasse  
Lüttenkamp 5, Flintbek  
1. OG  
Nutzfläche: 265 m<sup>2</sup>

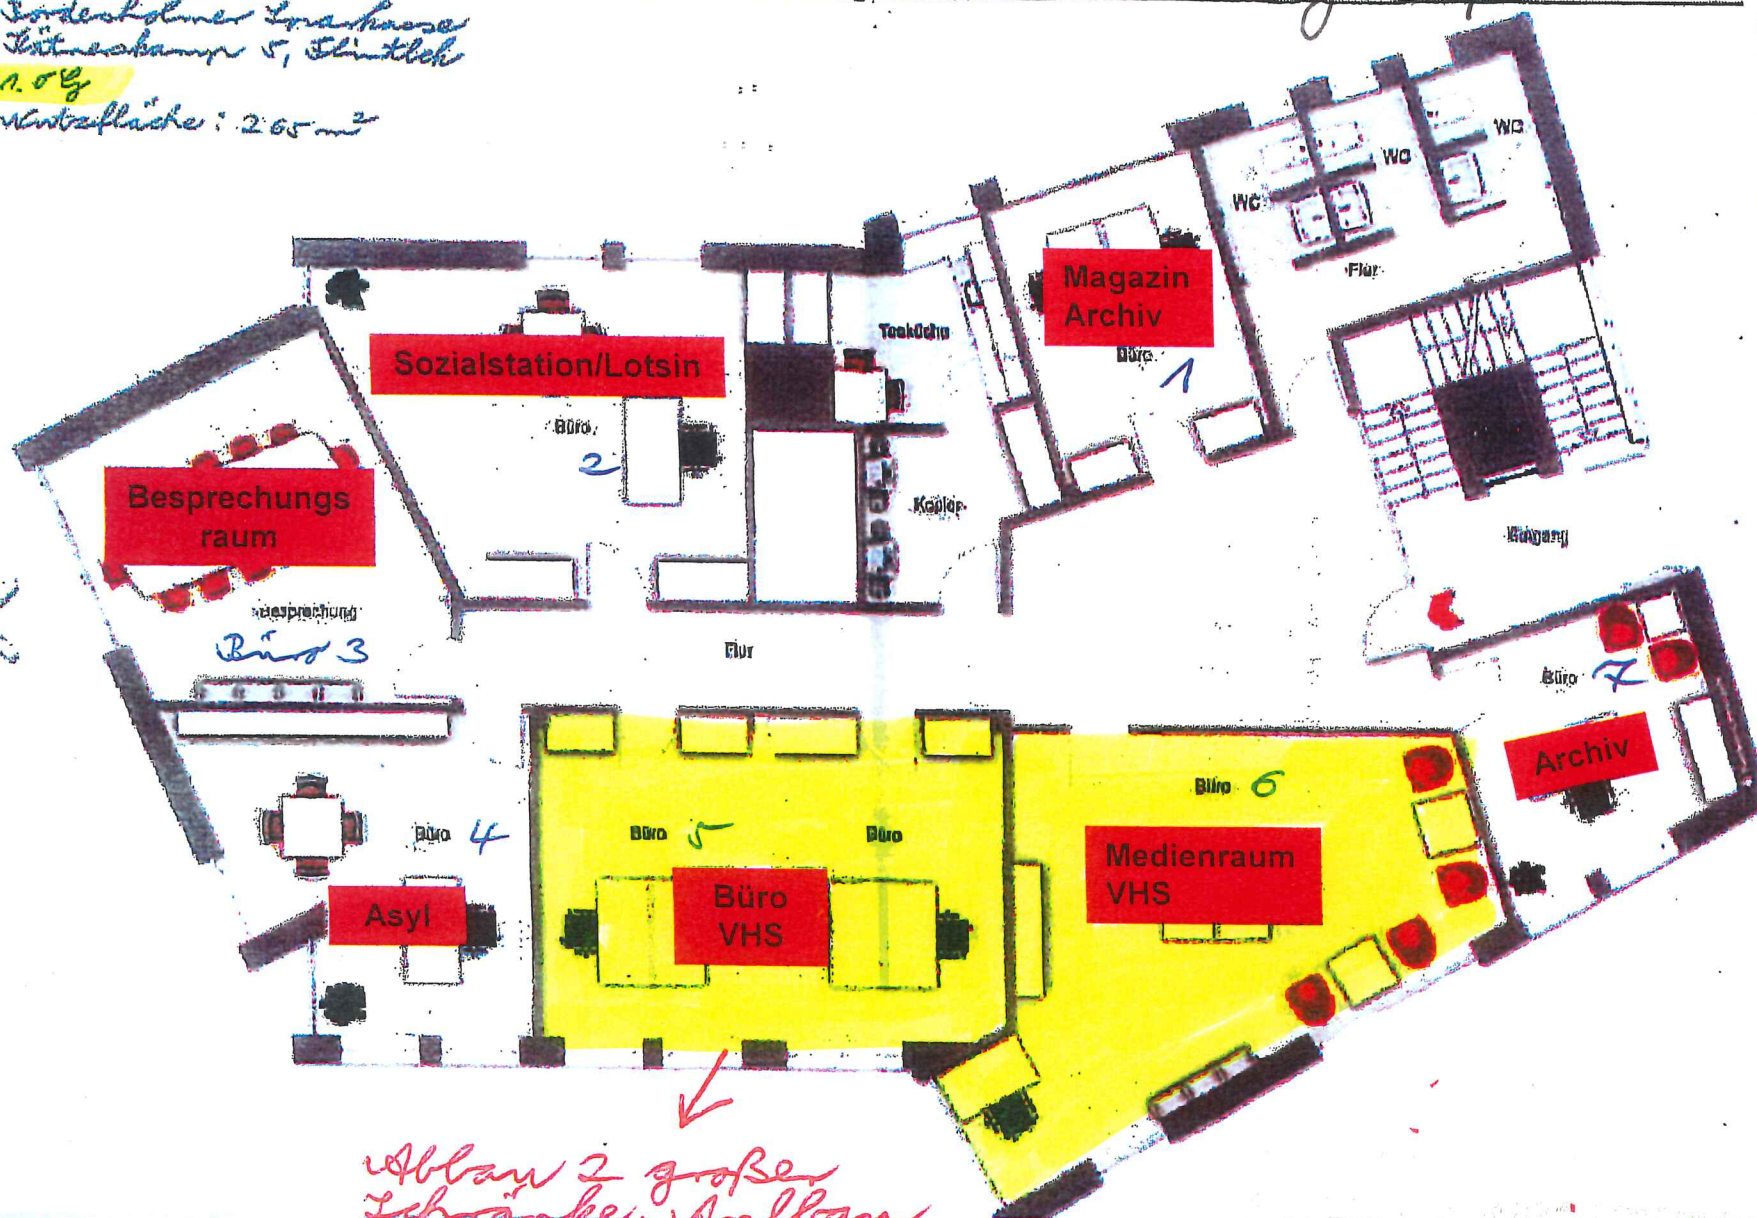

# Nutzung Bordesholmer Sparkasse DG

Bordesholmer Sparkasse  
Lüttenkamp 5, Flintbek  
Dachgeschoss  
Nutzfläche: 210 m<sup>2</sup>

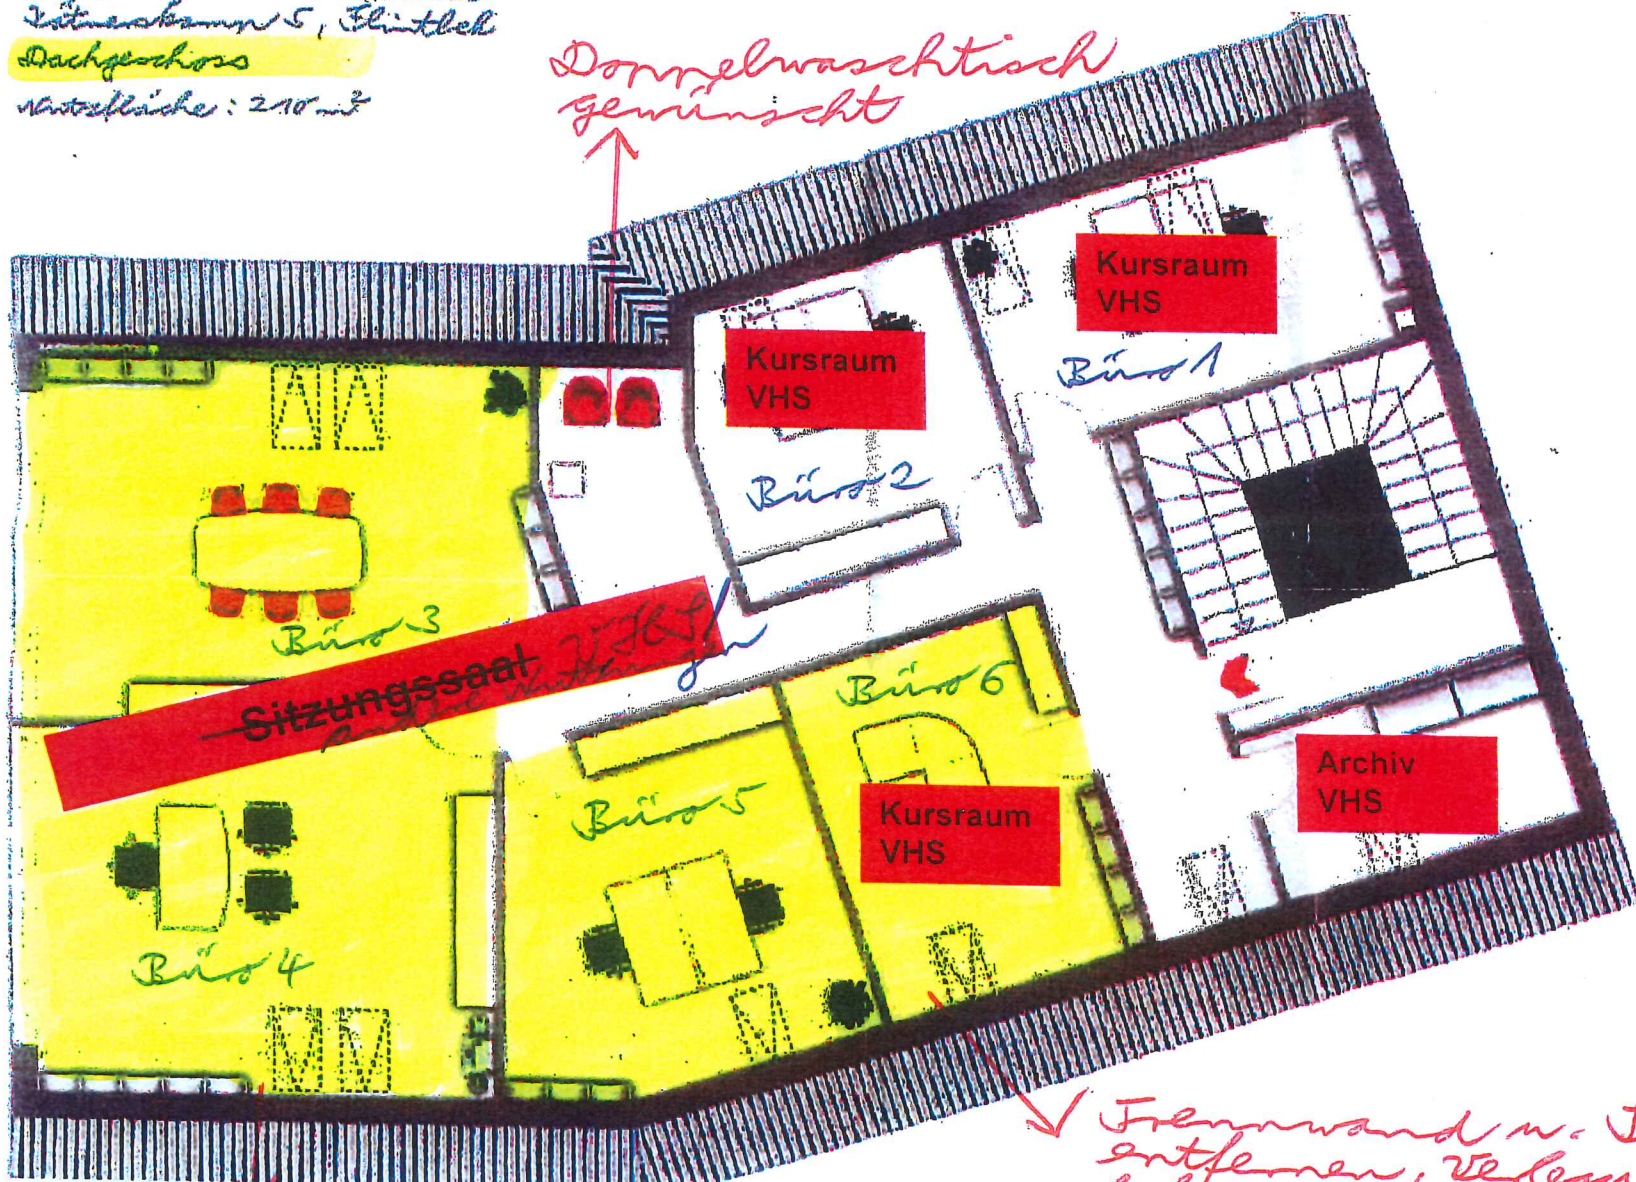

Trennwand u. Terrichboden entfernen, Verlegung Fußbodenbelag wischbar (Multifunktionsraum)