


Nutzung Bordesholmer Sparkasse 1. OG

Variante 2 VJG



Anlage 1


Bordesholmer Sparkasse
Lüttenkamp 5, Flintbek
1. OG
Nutzfläche: 265 m²

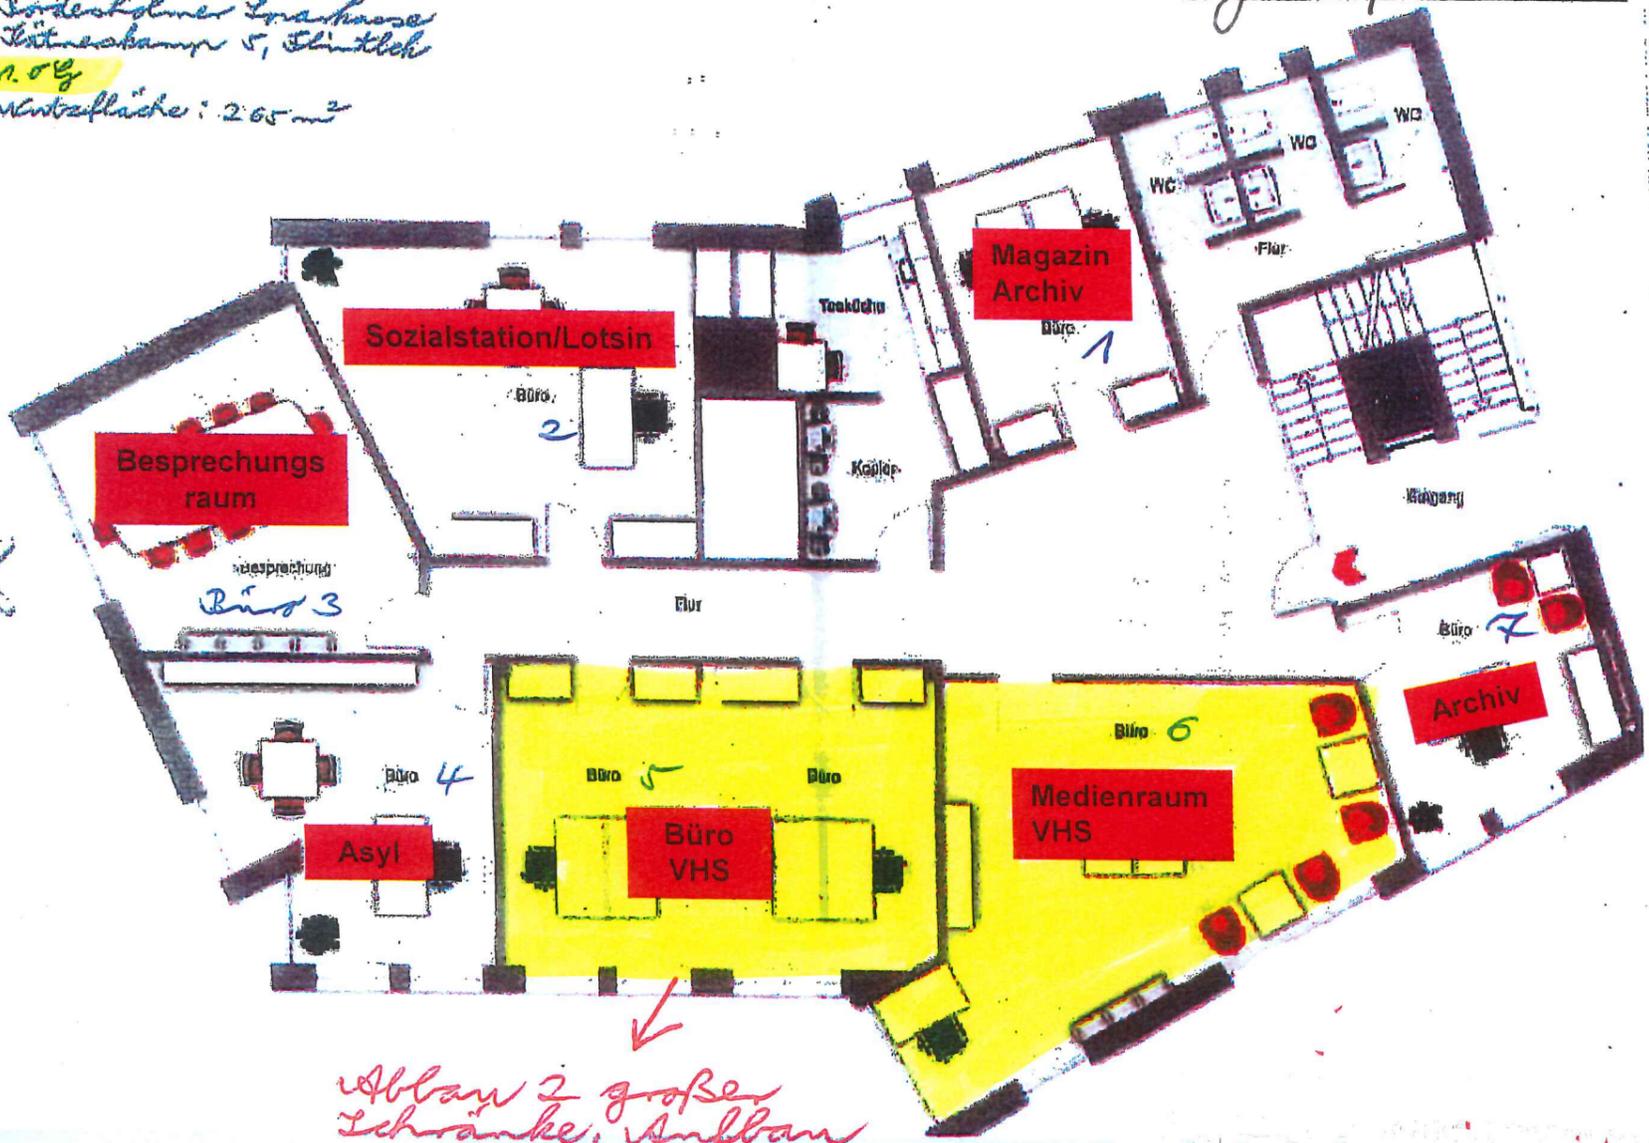

Abbau 2 großer Schränke, Aufbau mit Büro Nr. 6

Nutzung Bordesholmer Sparkasse DG

Bordesholmer Sparkasse
Lüttenkamp 5, Flintbek
Dachgeschoss
Nutzfläche: 210 m²

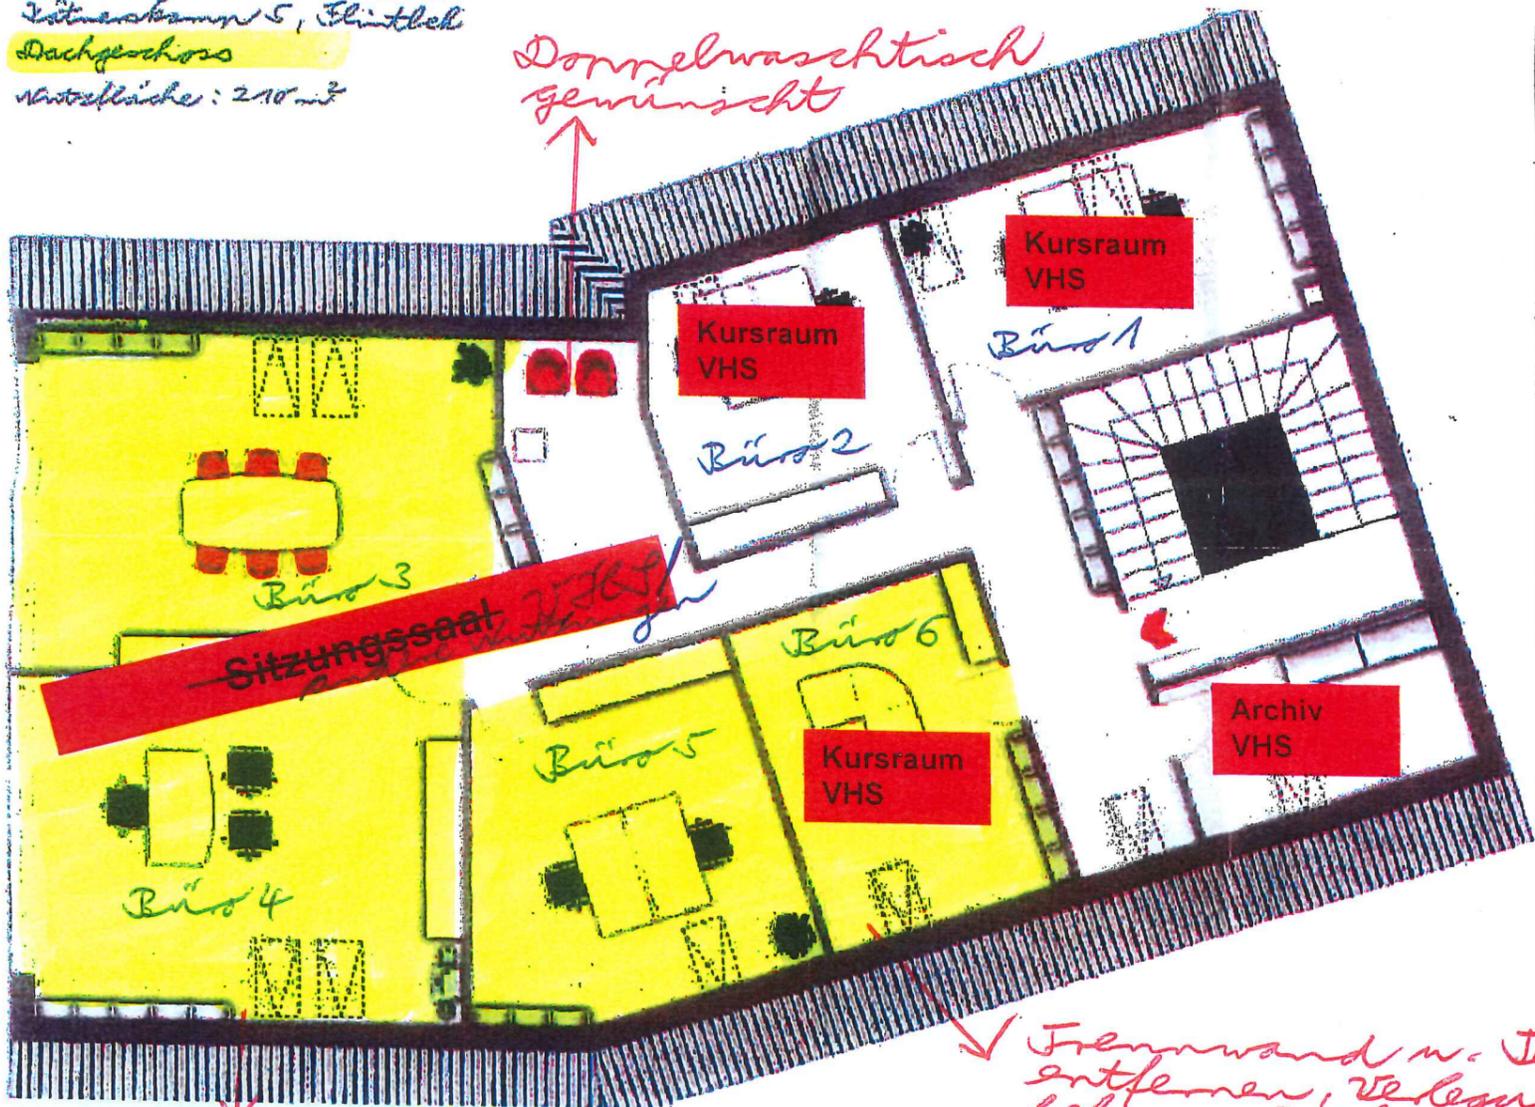

Doppelwaschtisch gewünscht

Trennwand u. Terrichboden entfernen, Verlegung Fußbodenbelag wischbar (Multifunktionsraum)