


Auszug aus der Fachdatenkarte

Maßstab: 1:1500
Erstellt am: 30.05.2018
Bearbeiter: Dönicke

Gemeinde Flintbek
Der Bürgermeister
Heitmannskamp 2
24220 Flintbek

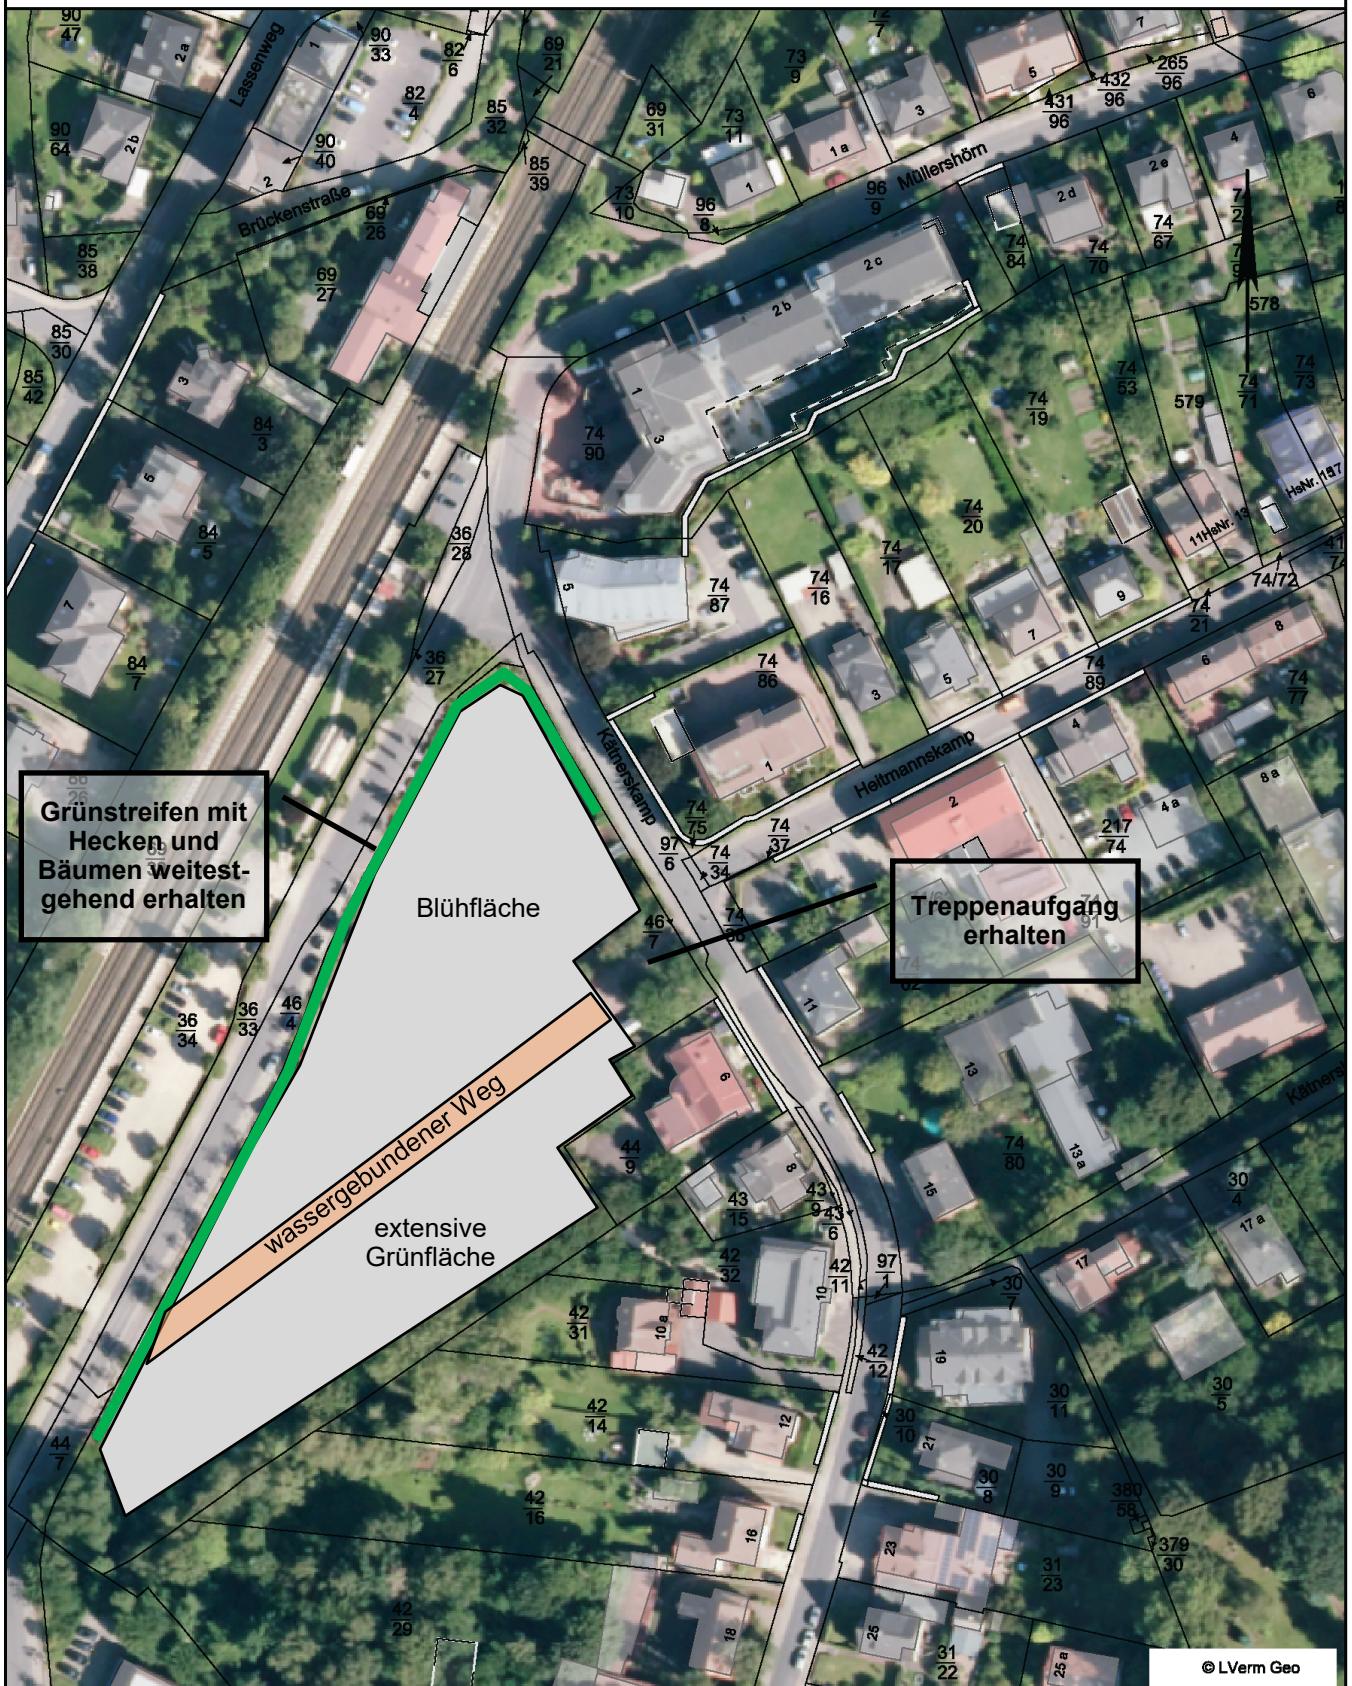

© LVerm Geo

Dieser Planauszug dient nur der Übersicht und ersetzt keine Liegenschafts-/Leitungsauskunft! Für Vollständigkeit und Richtigkeit von dargestellten Leitungen wird keine Gewähr übernommen. Die Vervielfältigung ist nur für eigene, dienstliche Zwecke gestattet. Kartengrundlage ATKIS/ALKIS (Herausgeber Landesvermessungsamt Schleswig-Holstein).

nordGIS