


ENTWURF

Bebauungsplan Nr. 50 der Gemeinde Flintbek  
Bemaßung der Baufelder - Teil 1

Bearbeitung: 13.04.2023

**B2K** dn|ing B2K und dn Ingenieure GmbH  
Schleiweg 10, 24106 Kiel  
Tel.: +49 431 596 7460  
info@b2k-dni.de • www. b2k-dni.de

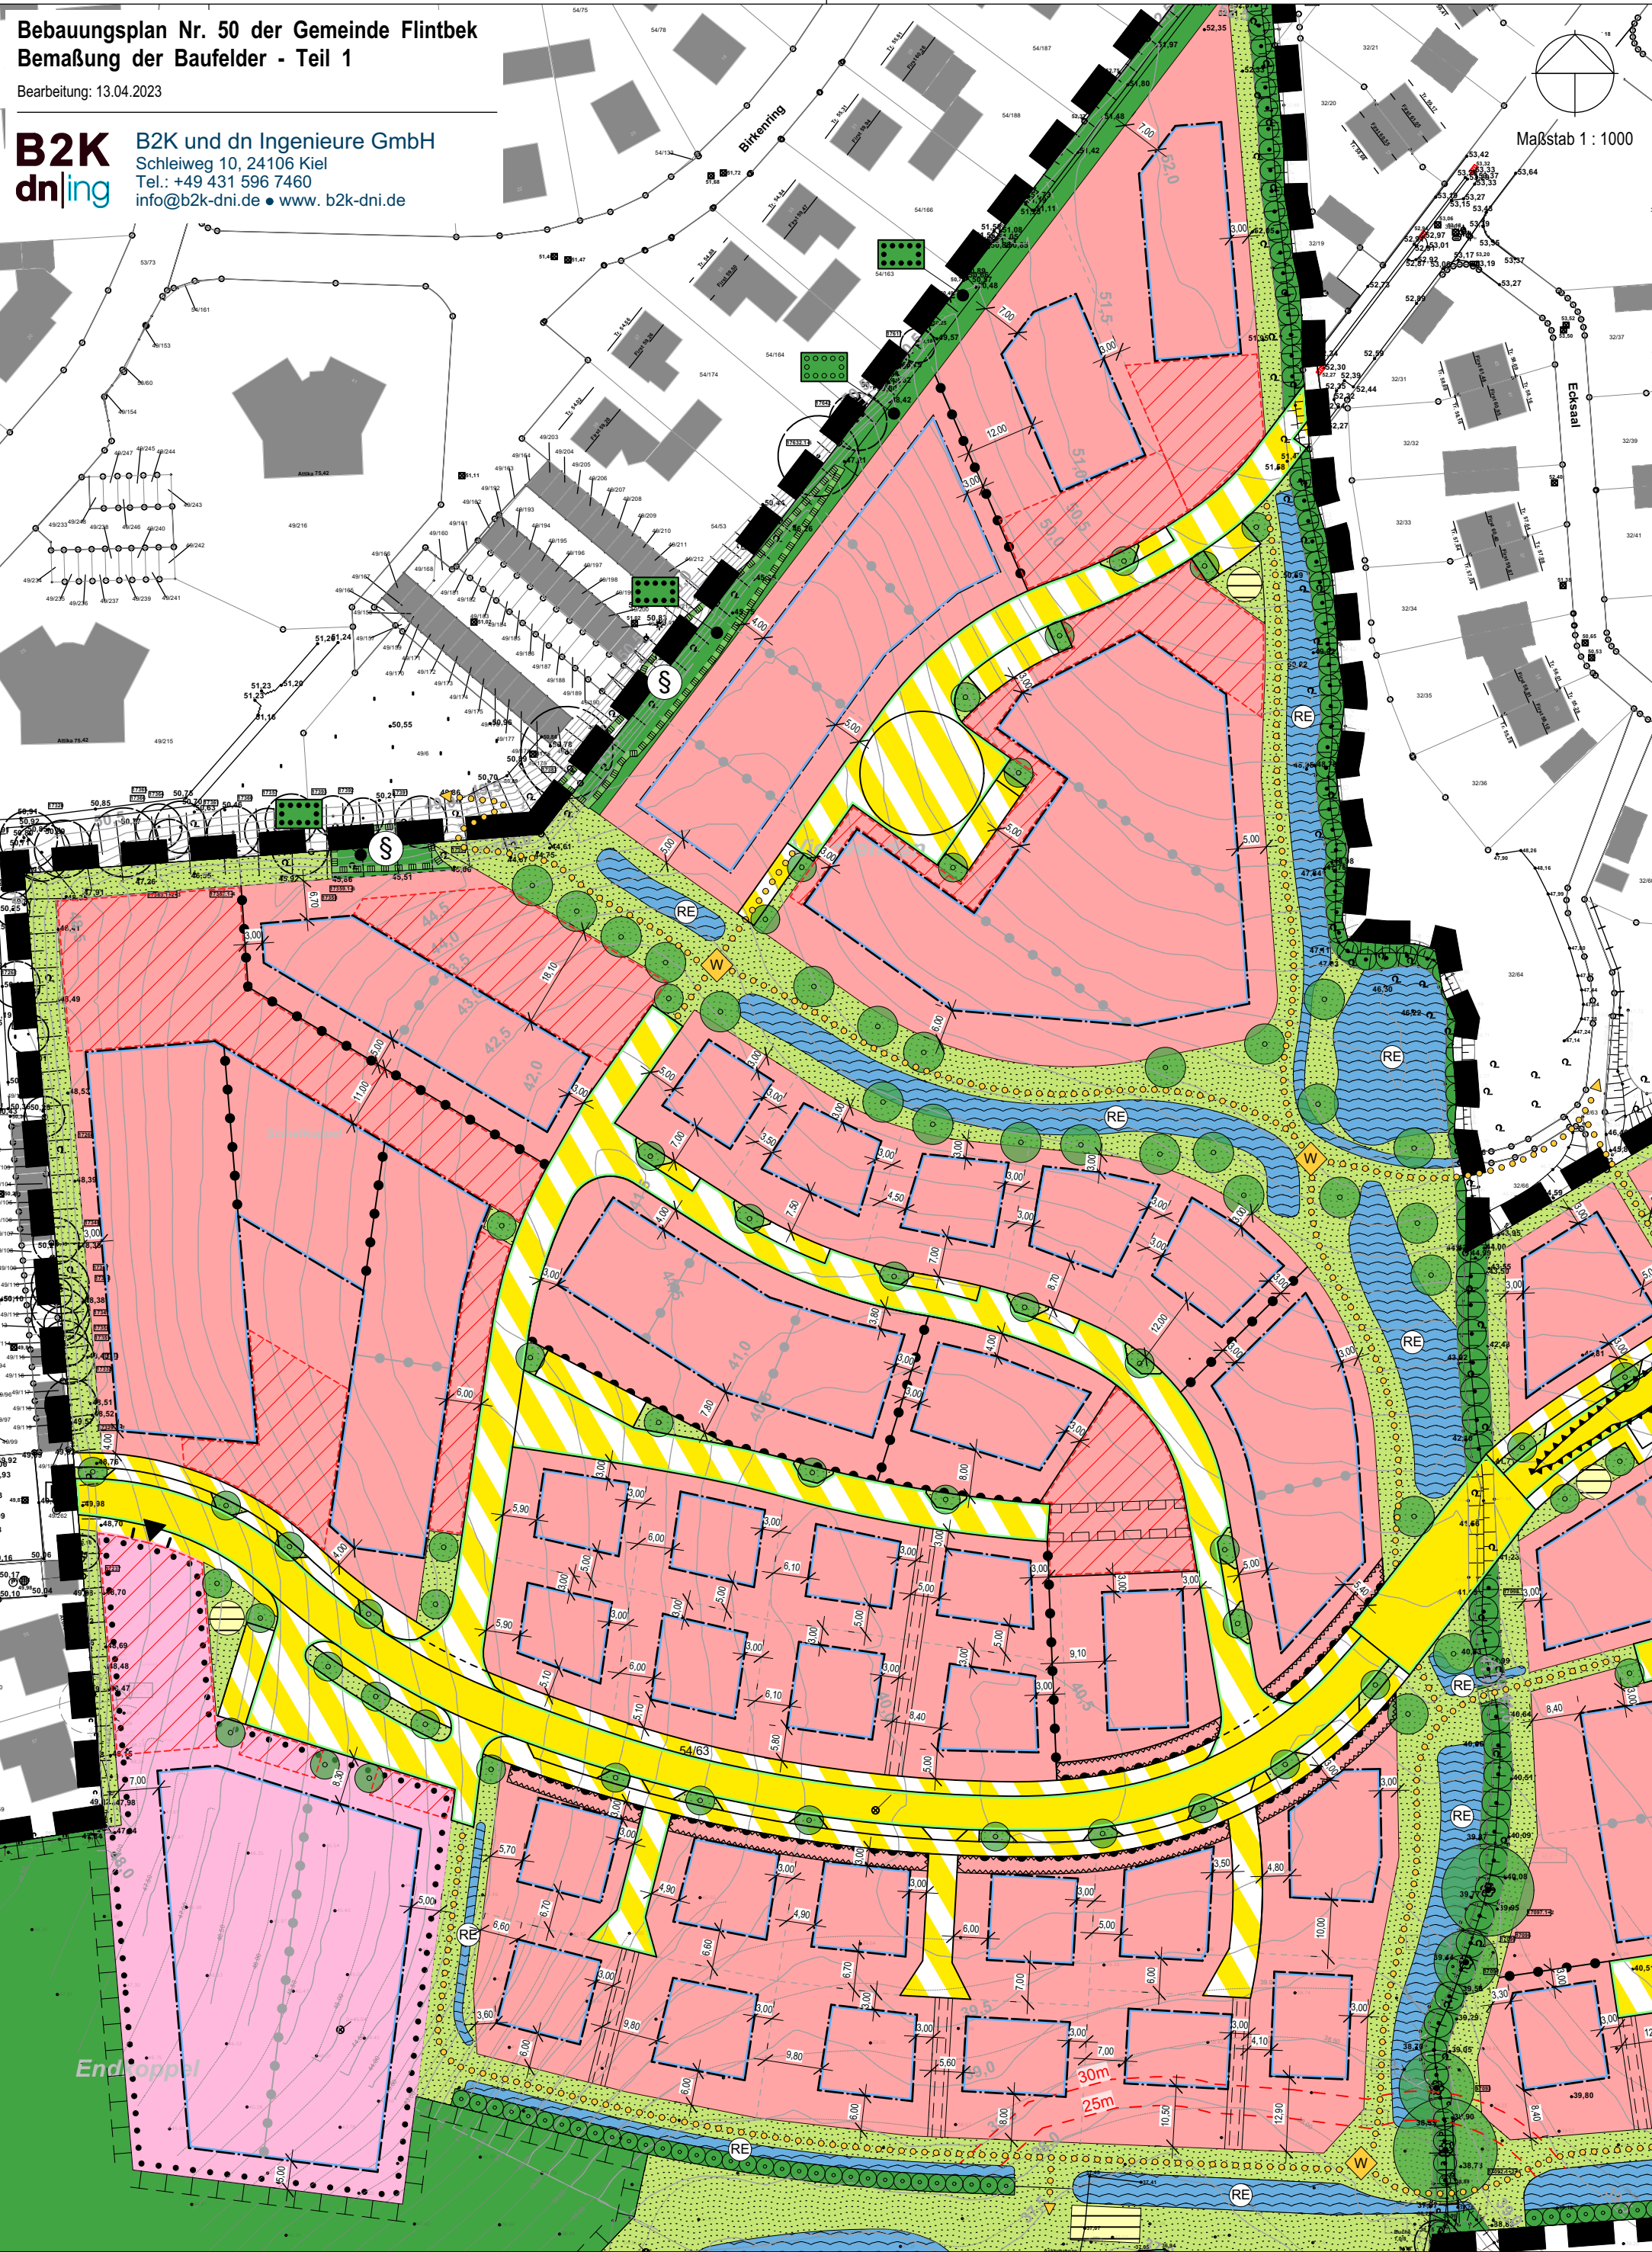





ENTWURF


Bebauungsplan Nr. 50 der Gemeinde Flintbek  
Bemaßung der Baufelder - Teil 2

Bearbeitung: 13.04.2023

**B2K** B2K und dn Ingenieure GmbH  
Schleiweg 10, 24106 Kiel  
Tel.: +49 431 596 7460  
info@b2k-dni.de • www.b2k-dni.de

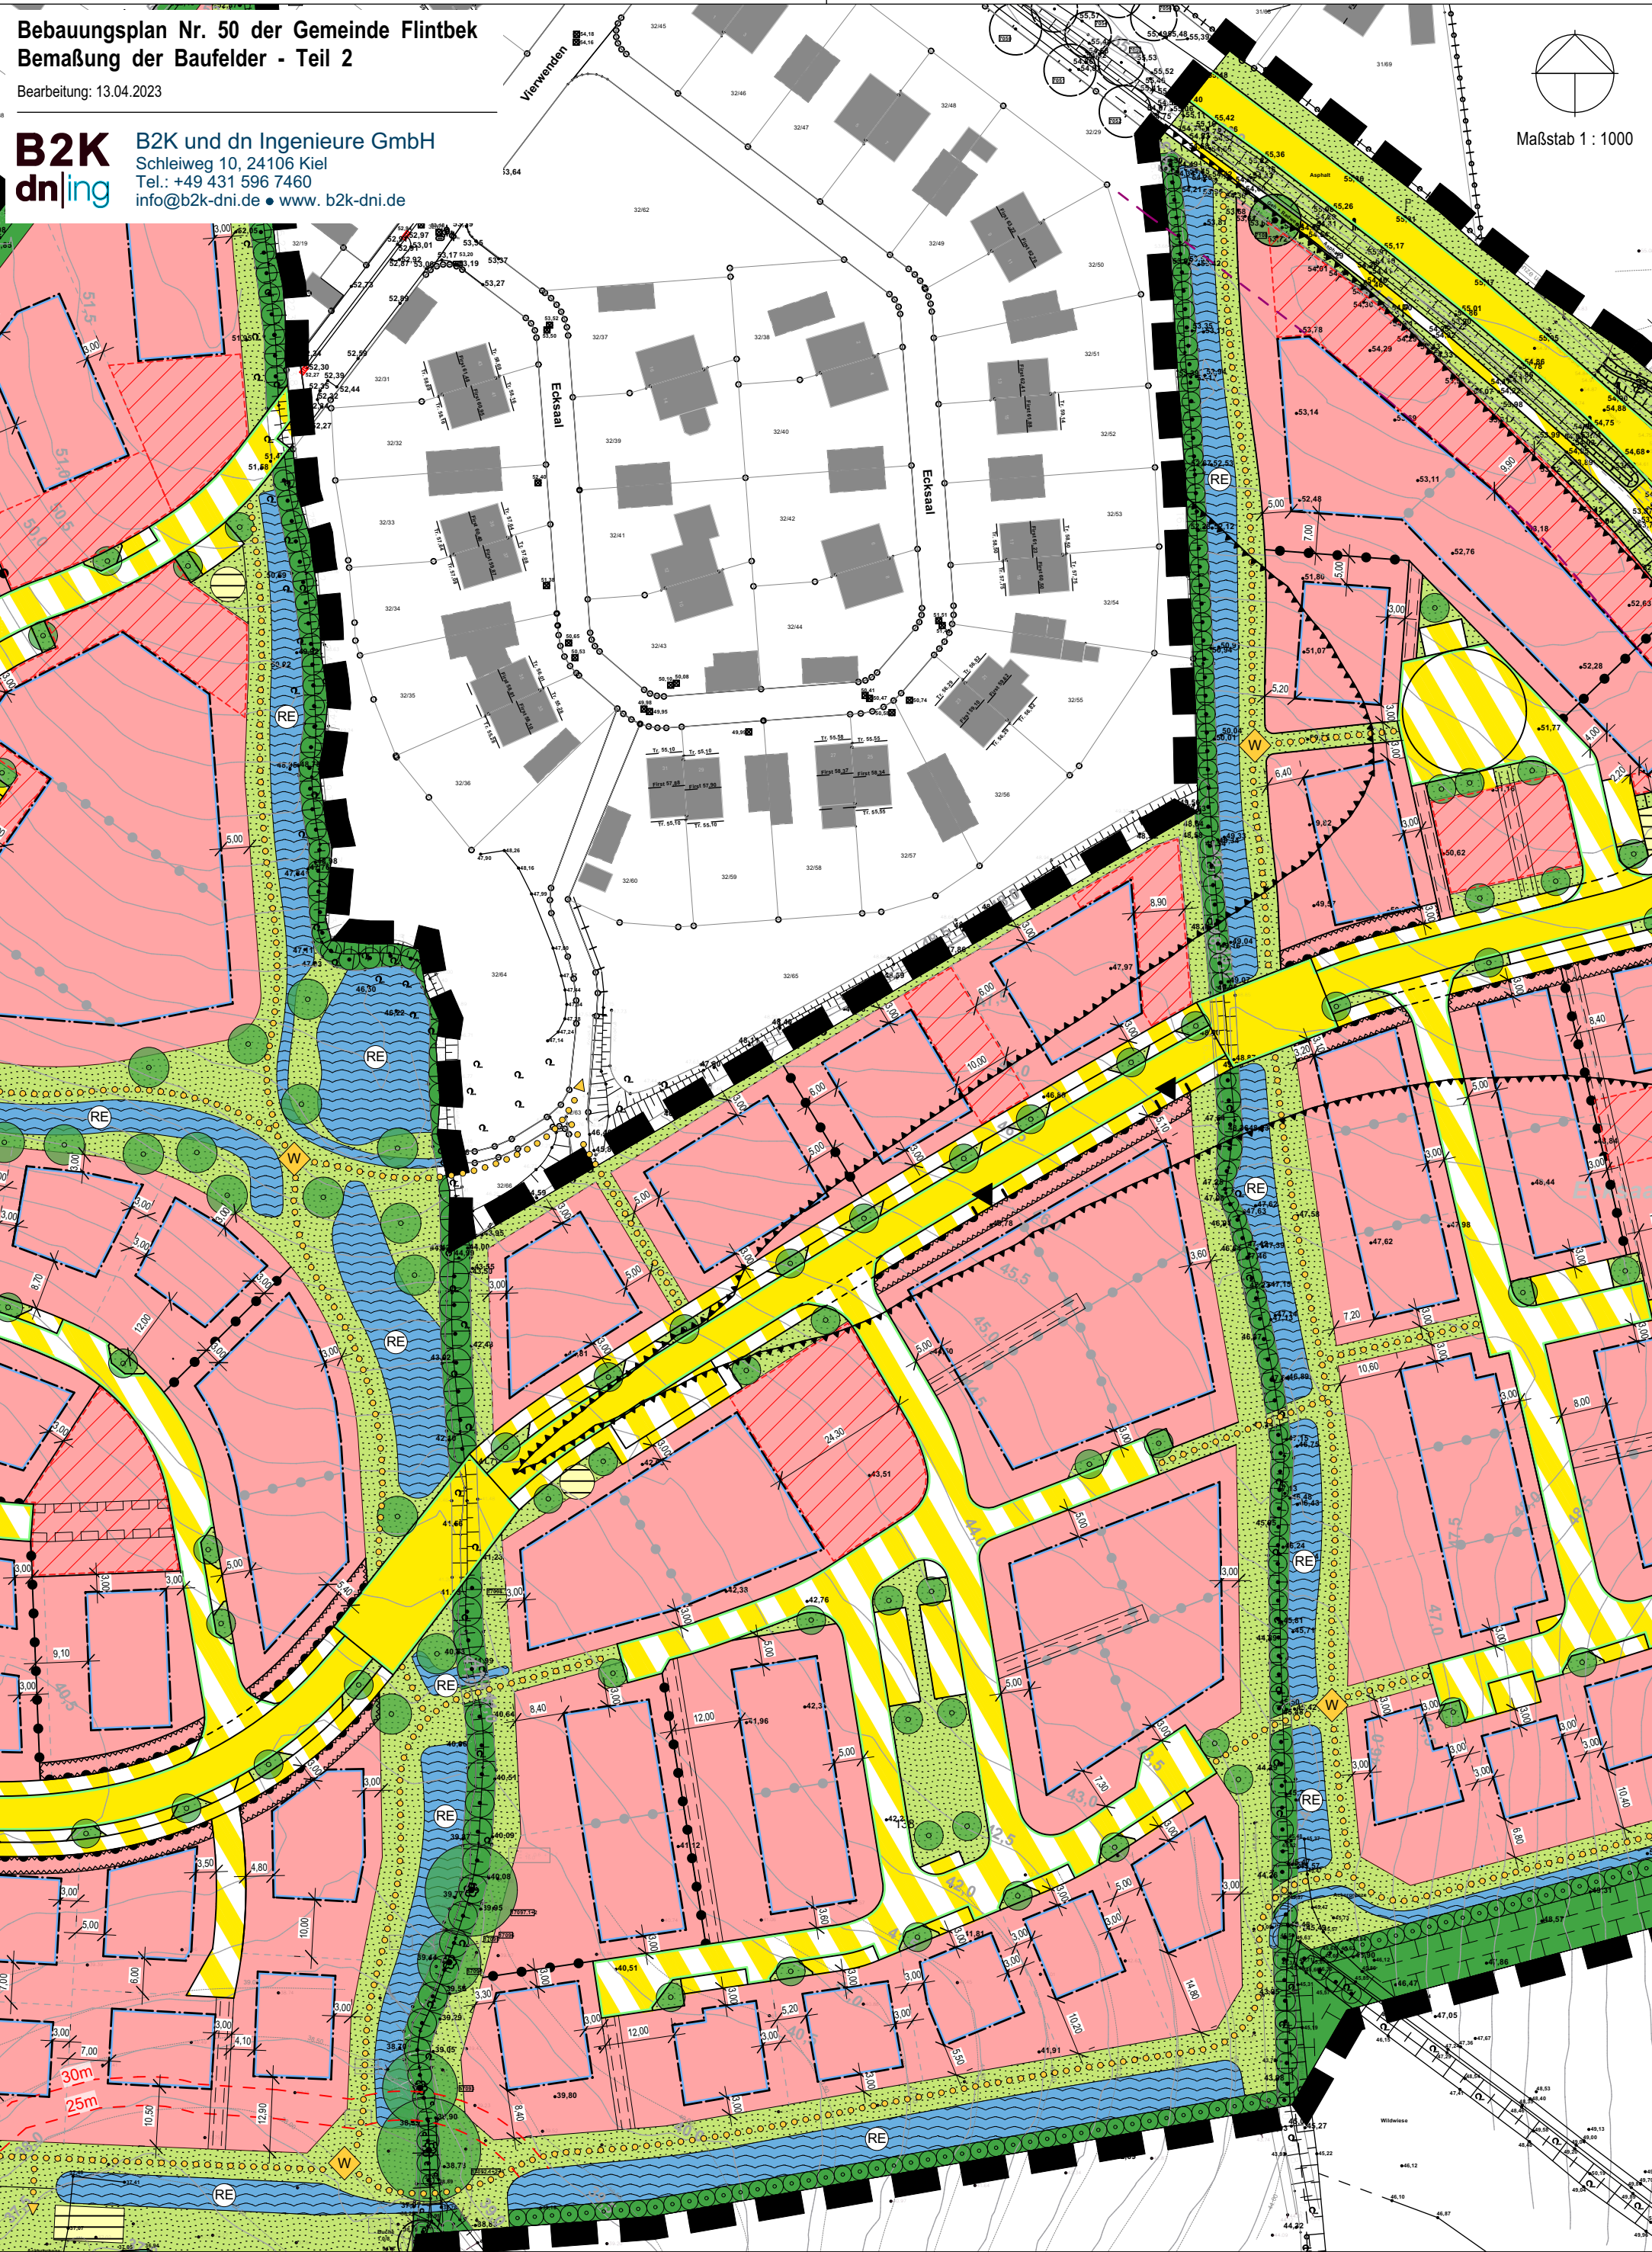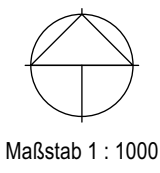



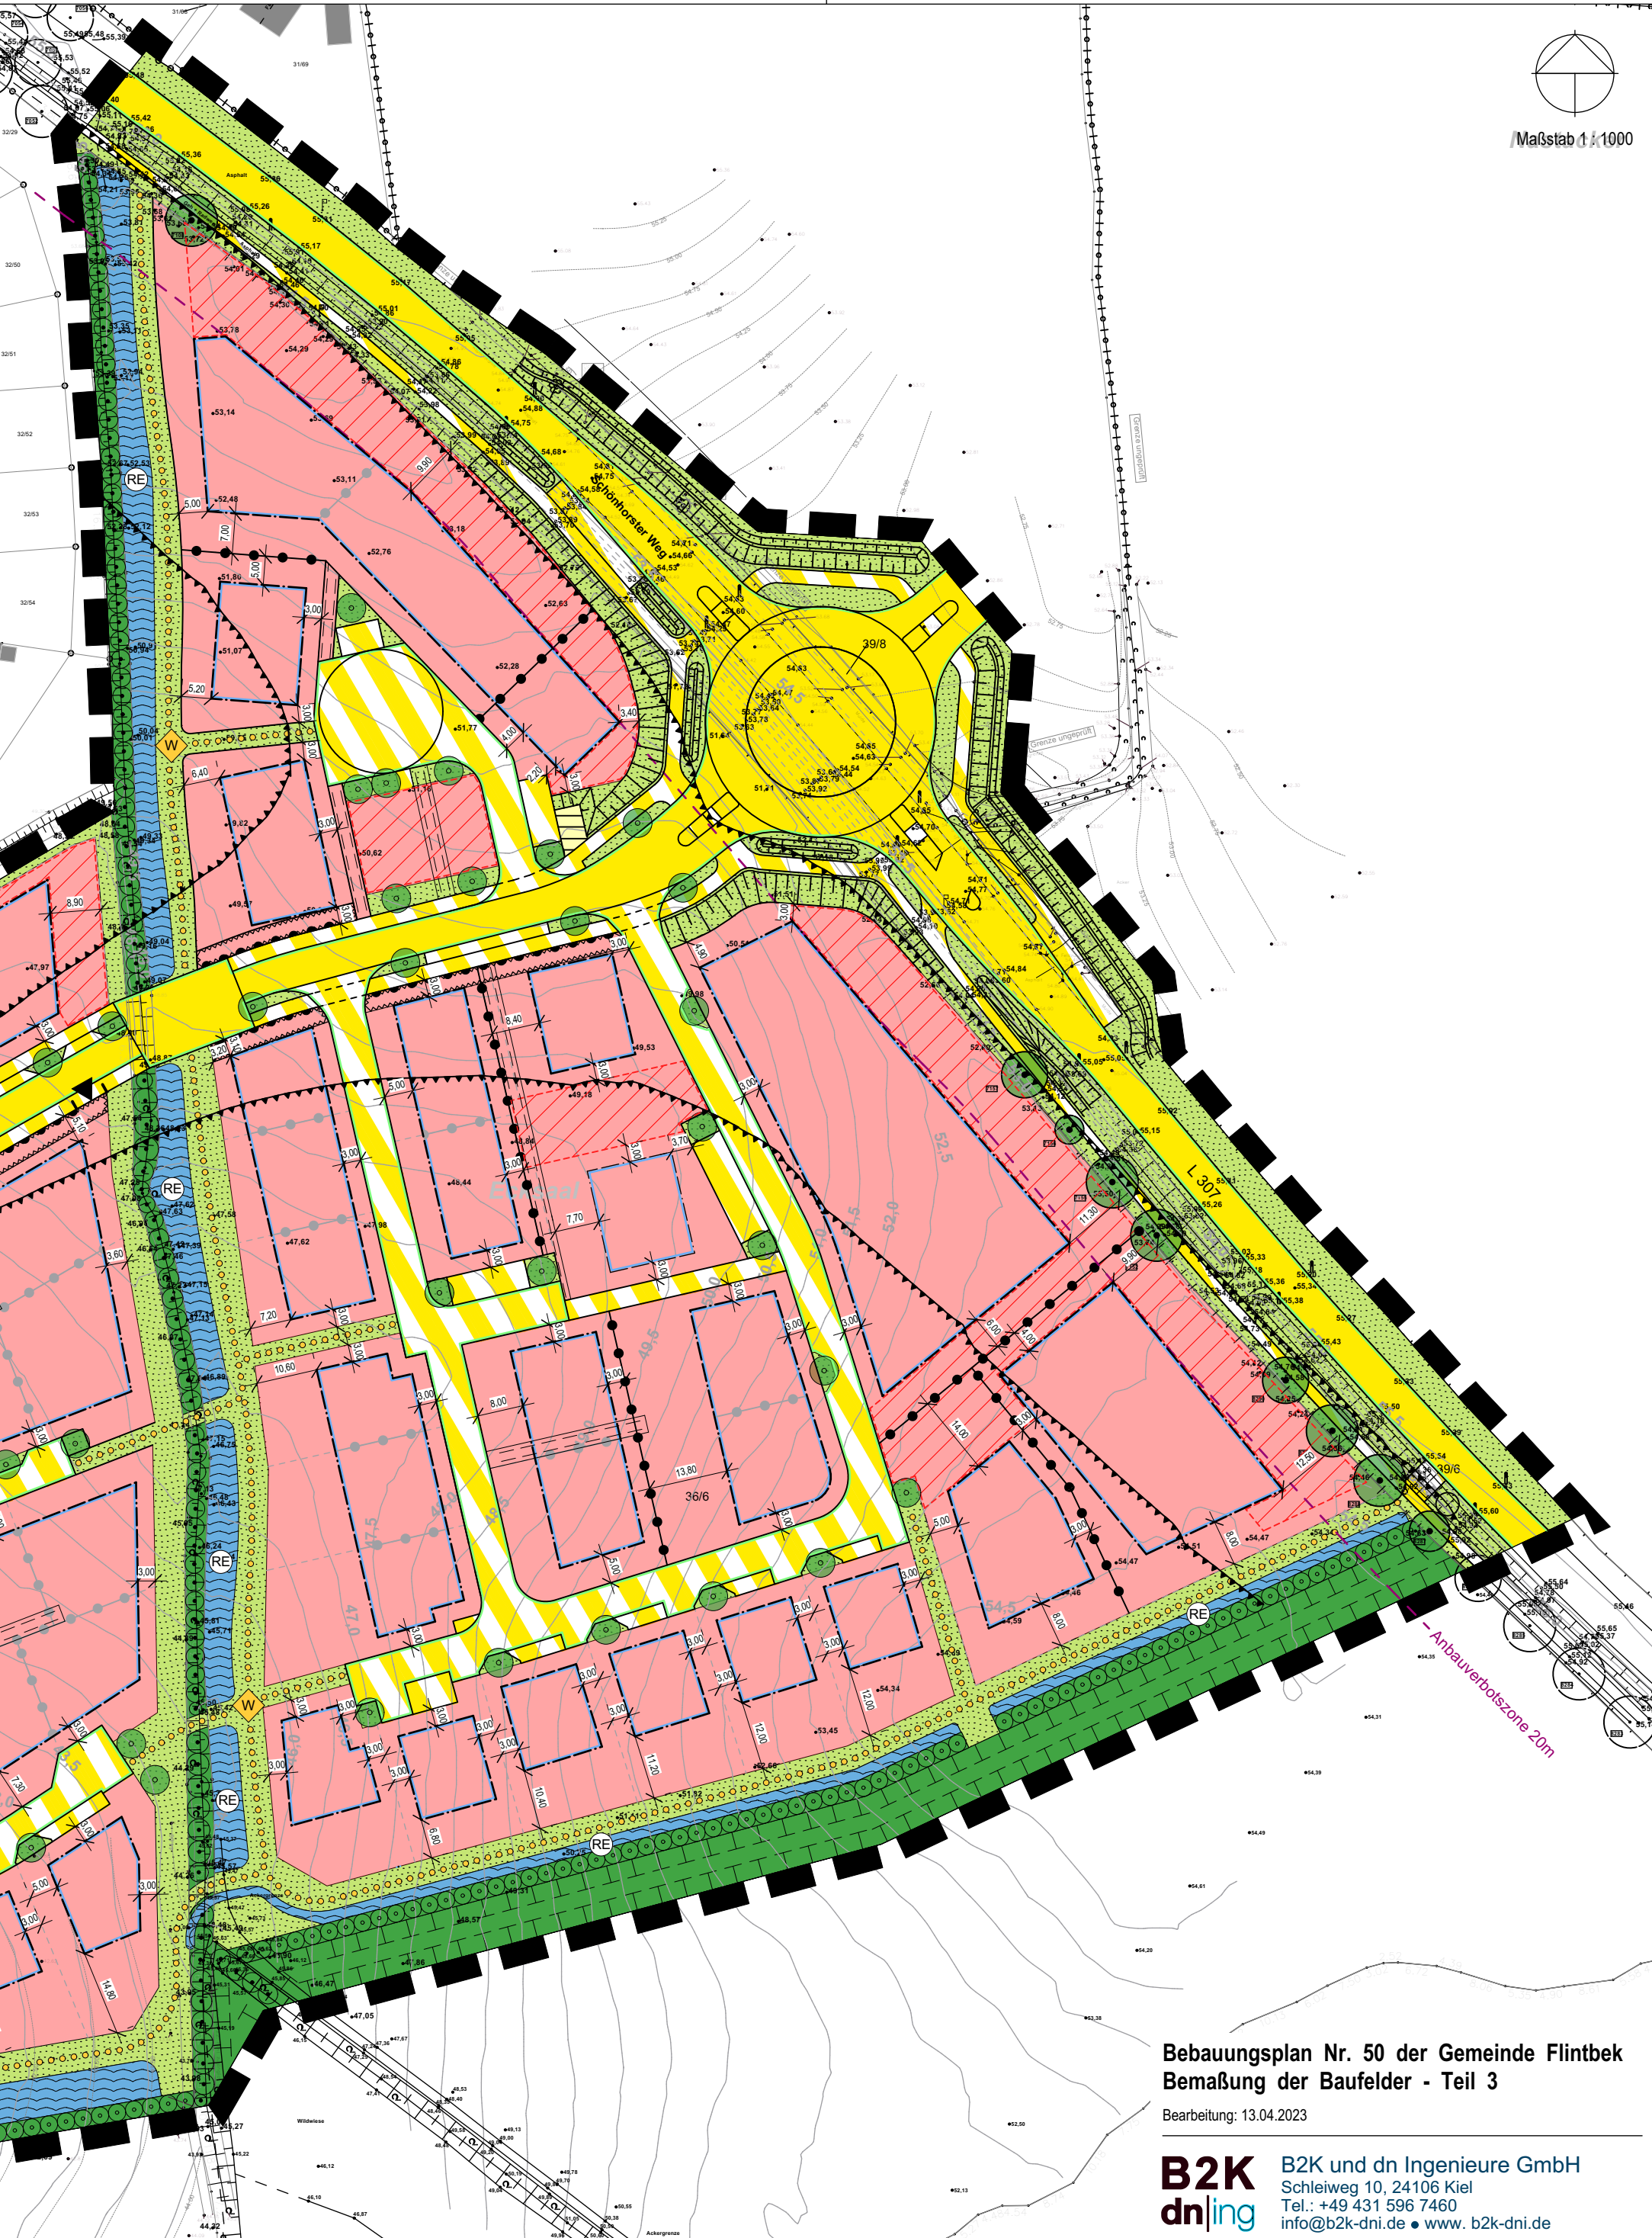

Bebauungsplan Nr. 50 der Gemeinde Flintbek  
Bemaßung der Baufelder - Teil 3

Bearbeitung: 13.04.2023

**B2K**  
dn|ing

B2K und dn Ingenieure GmbH  
Schleiweg 10, 24106 Kiel  
Tel.: +49 431 596 7460  
info@b2k-dni.de • www. b2k-dni.de