

Bebauungsplan Nr. 50 der Gemeinde Flintbek

Varianten zur Nutzung und Bauweise

Stand : 10.12.2020



B2K und dn Ingenieure GmbH
Schleiweg 10, 24106 Kiel
Tel.: +49 431 596 746 0
info@b2k-dni.de • www.b2k-dni.de

Erläuterung zum Standort der KiTa:

Für eine vier- bis fünfzügige KiTa wird eine Fläche von mindestens 5.000 bis 6.000 m² benötigt.


Dies wurde in den folgenden Varianten in etwa berücksichtigt.


Der Flächenzuschnitt in der Variante 3 ist für die Errichtung einer KiTa eher ungünstig. Daher wird in der Variante 3a ein Teil der Ausgleichsfläche im Süden mit einbezogen, der ggf. als Außenbereich für die KiTa mitgenutzt werden könnte.

In der Variante 5 ist die Fläche für die geplante KiTa eigentlich zu klein. Ggf. wäre hier eine kleinere KiTa als derzeit angedacht möglich.


Stand : 10.12.2020

1

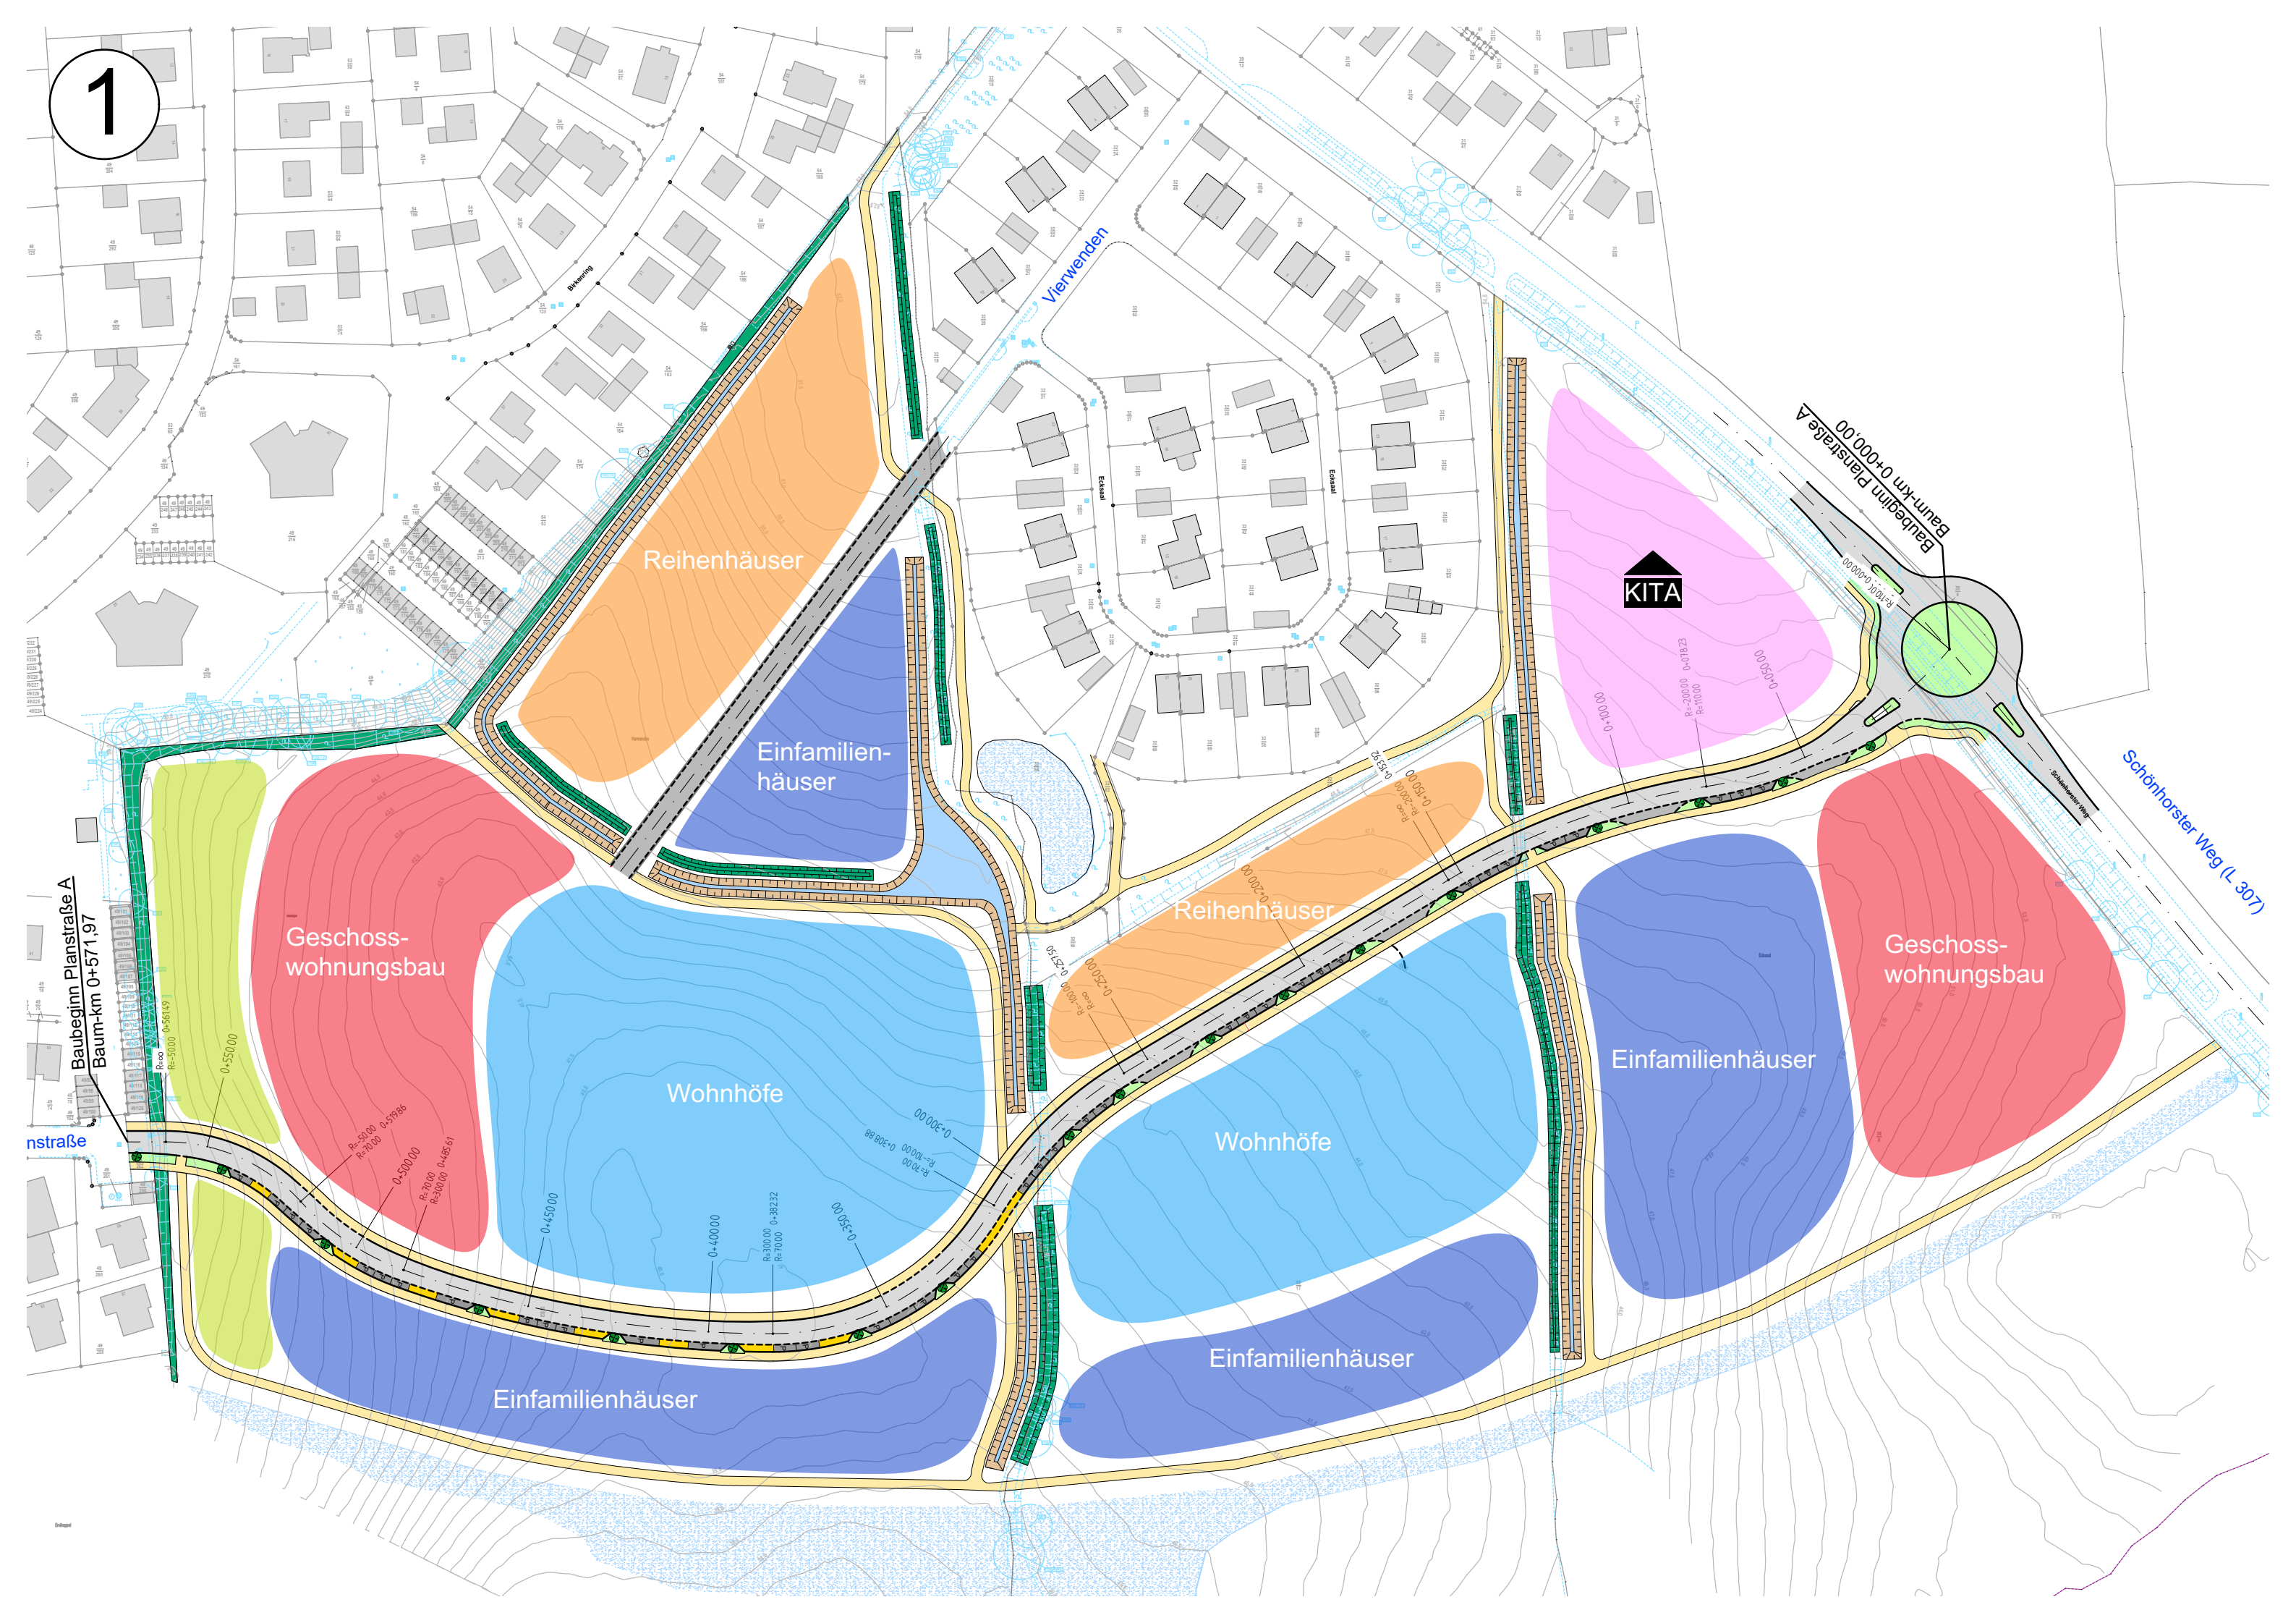


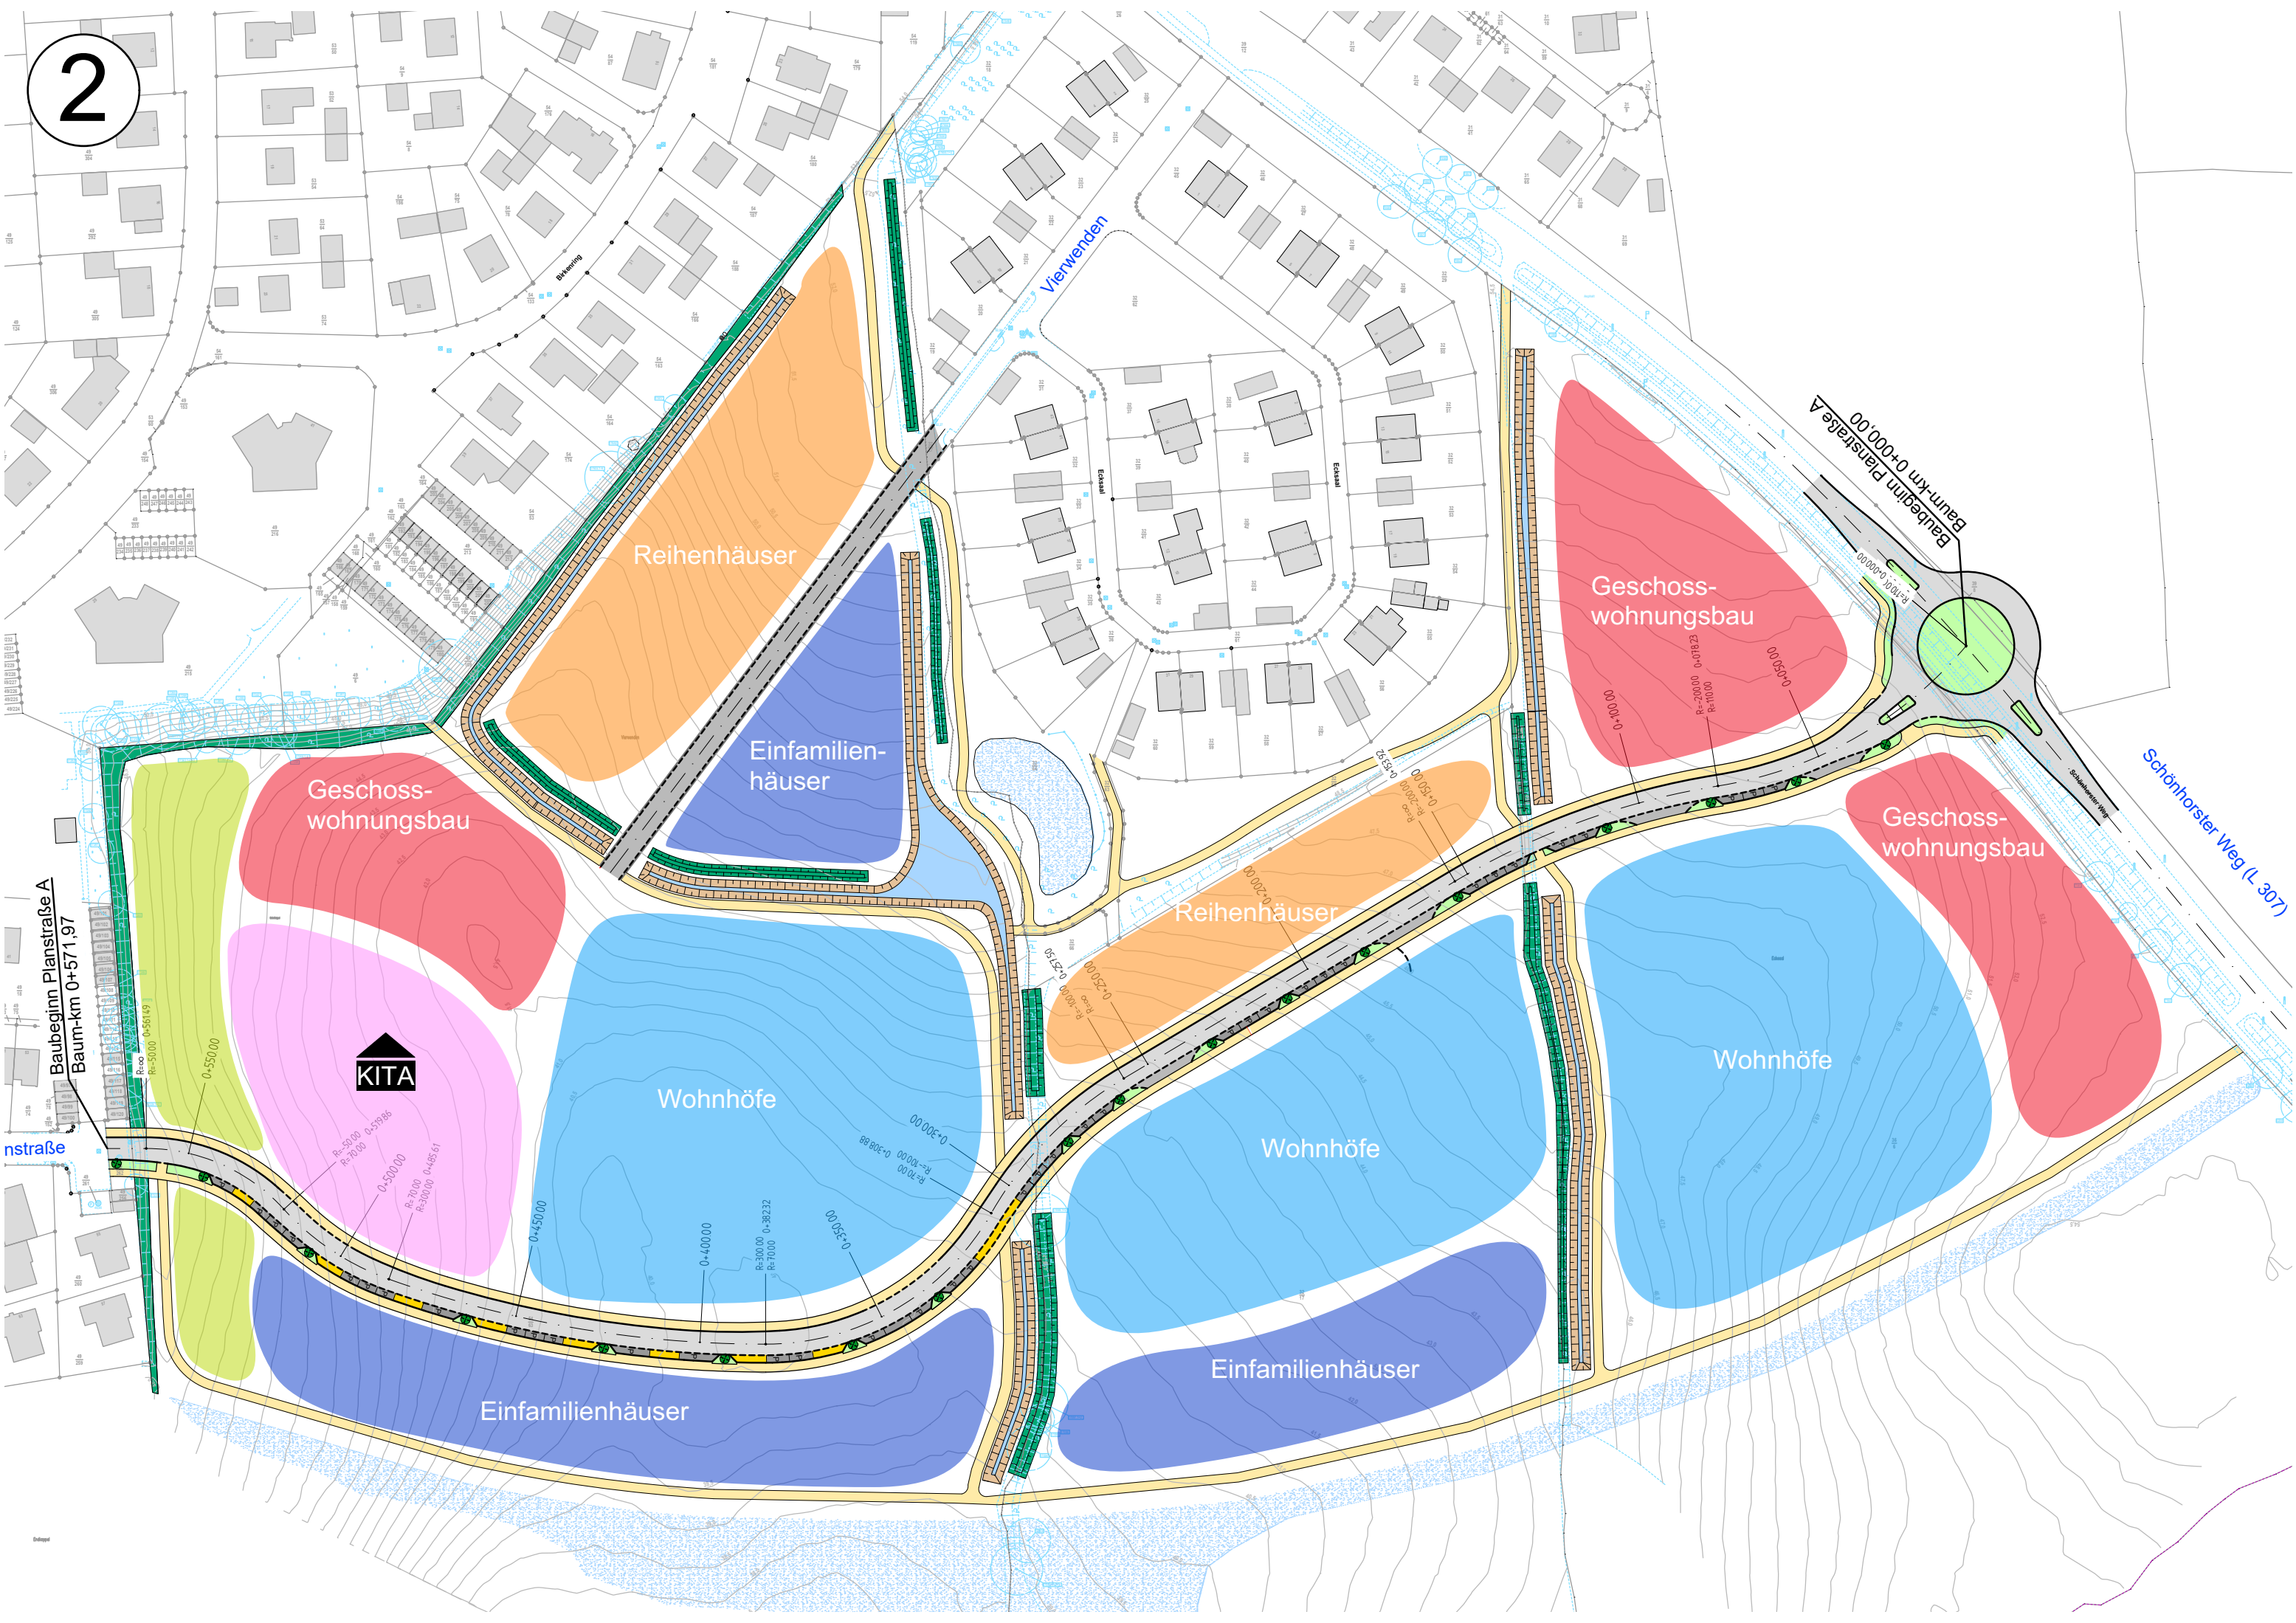


3

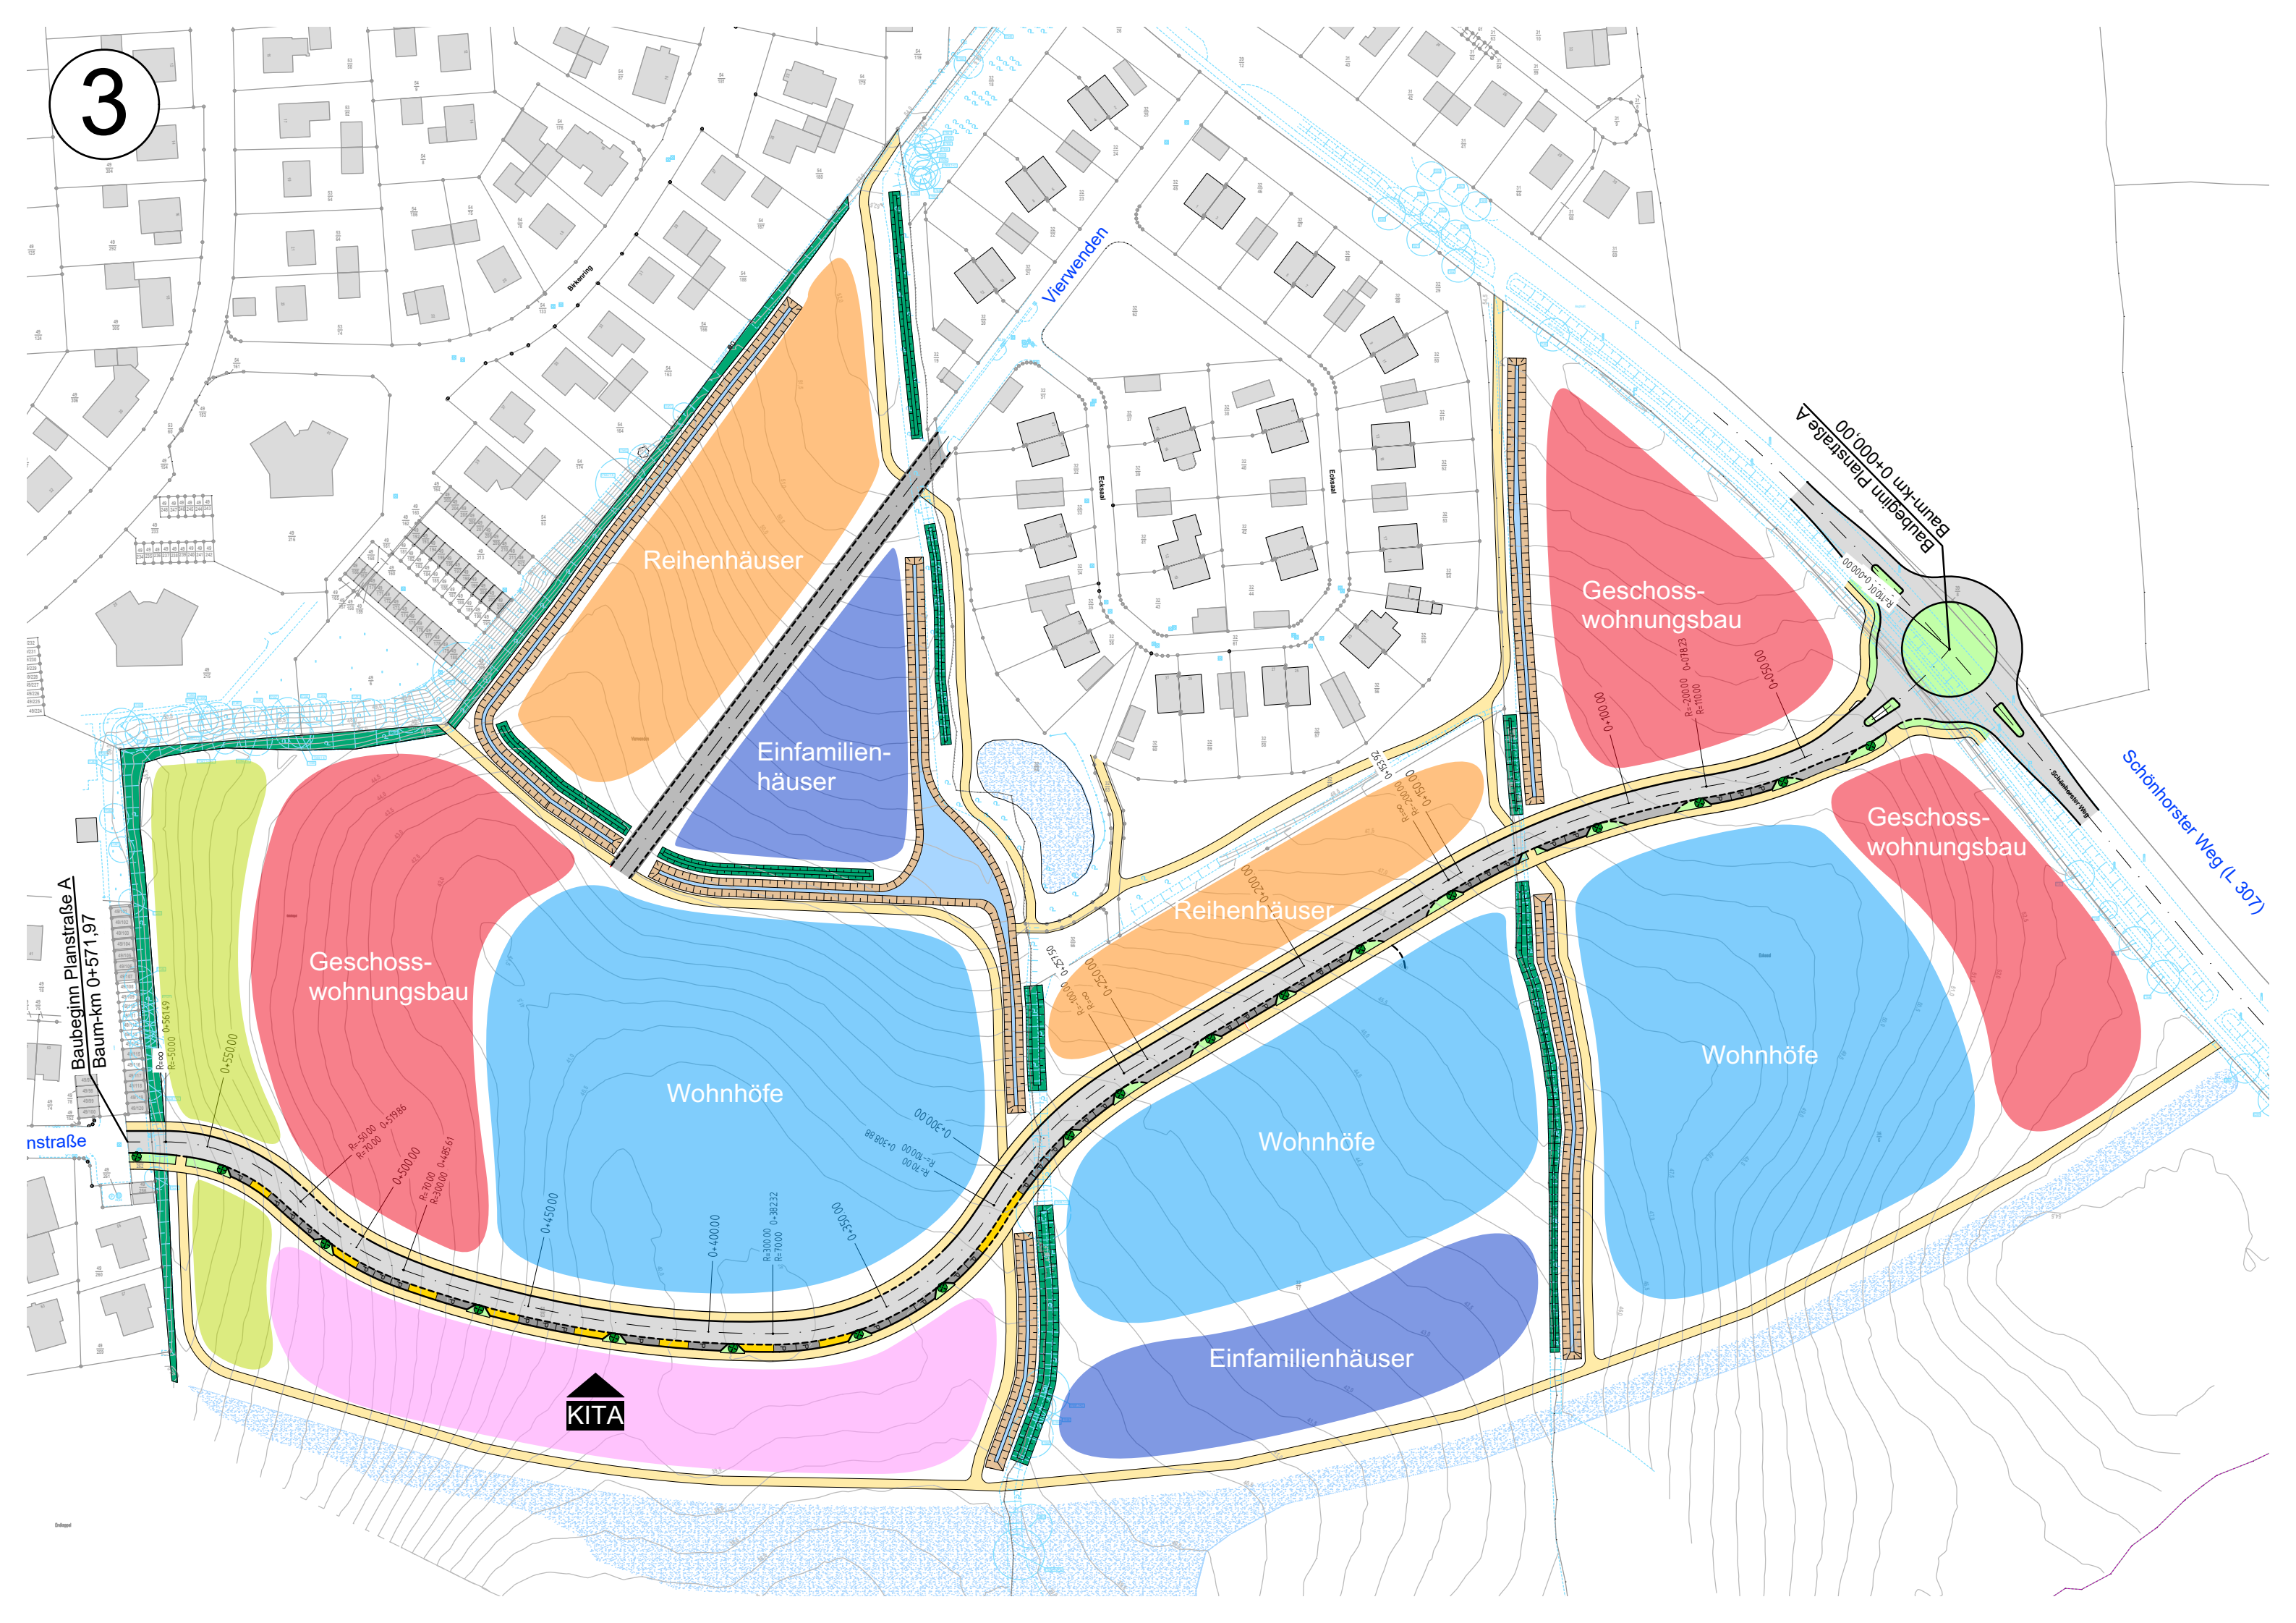

3

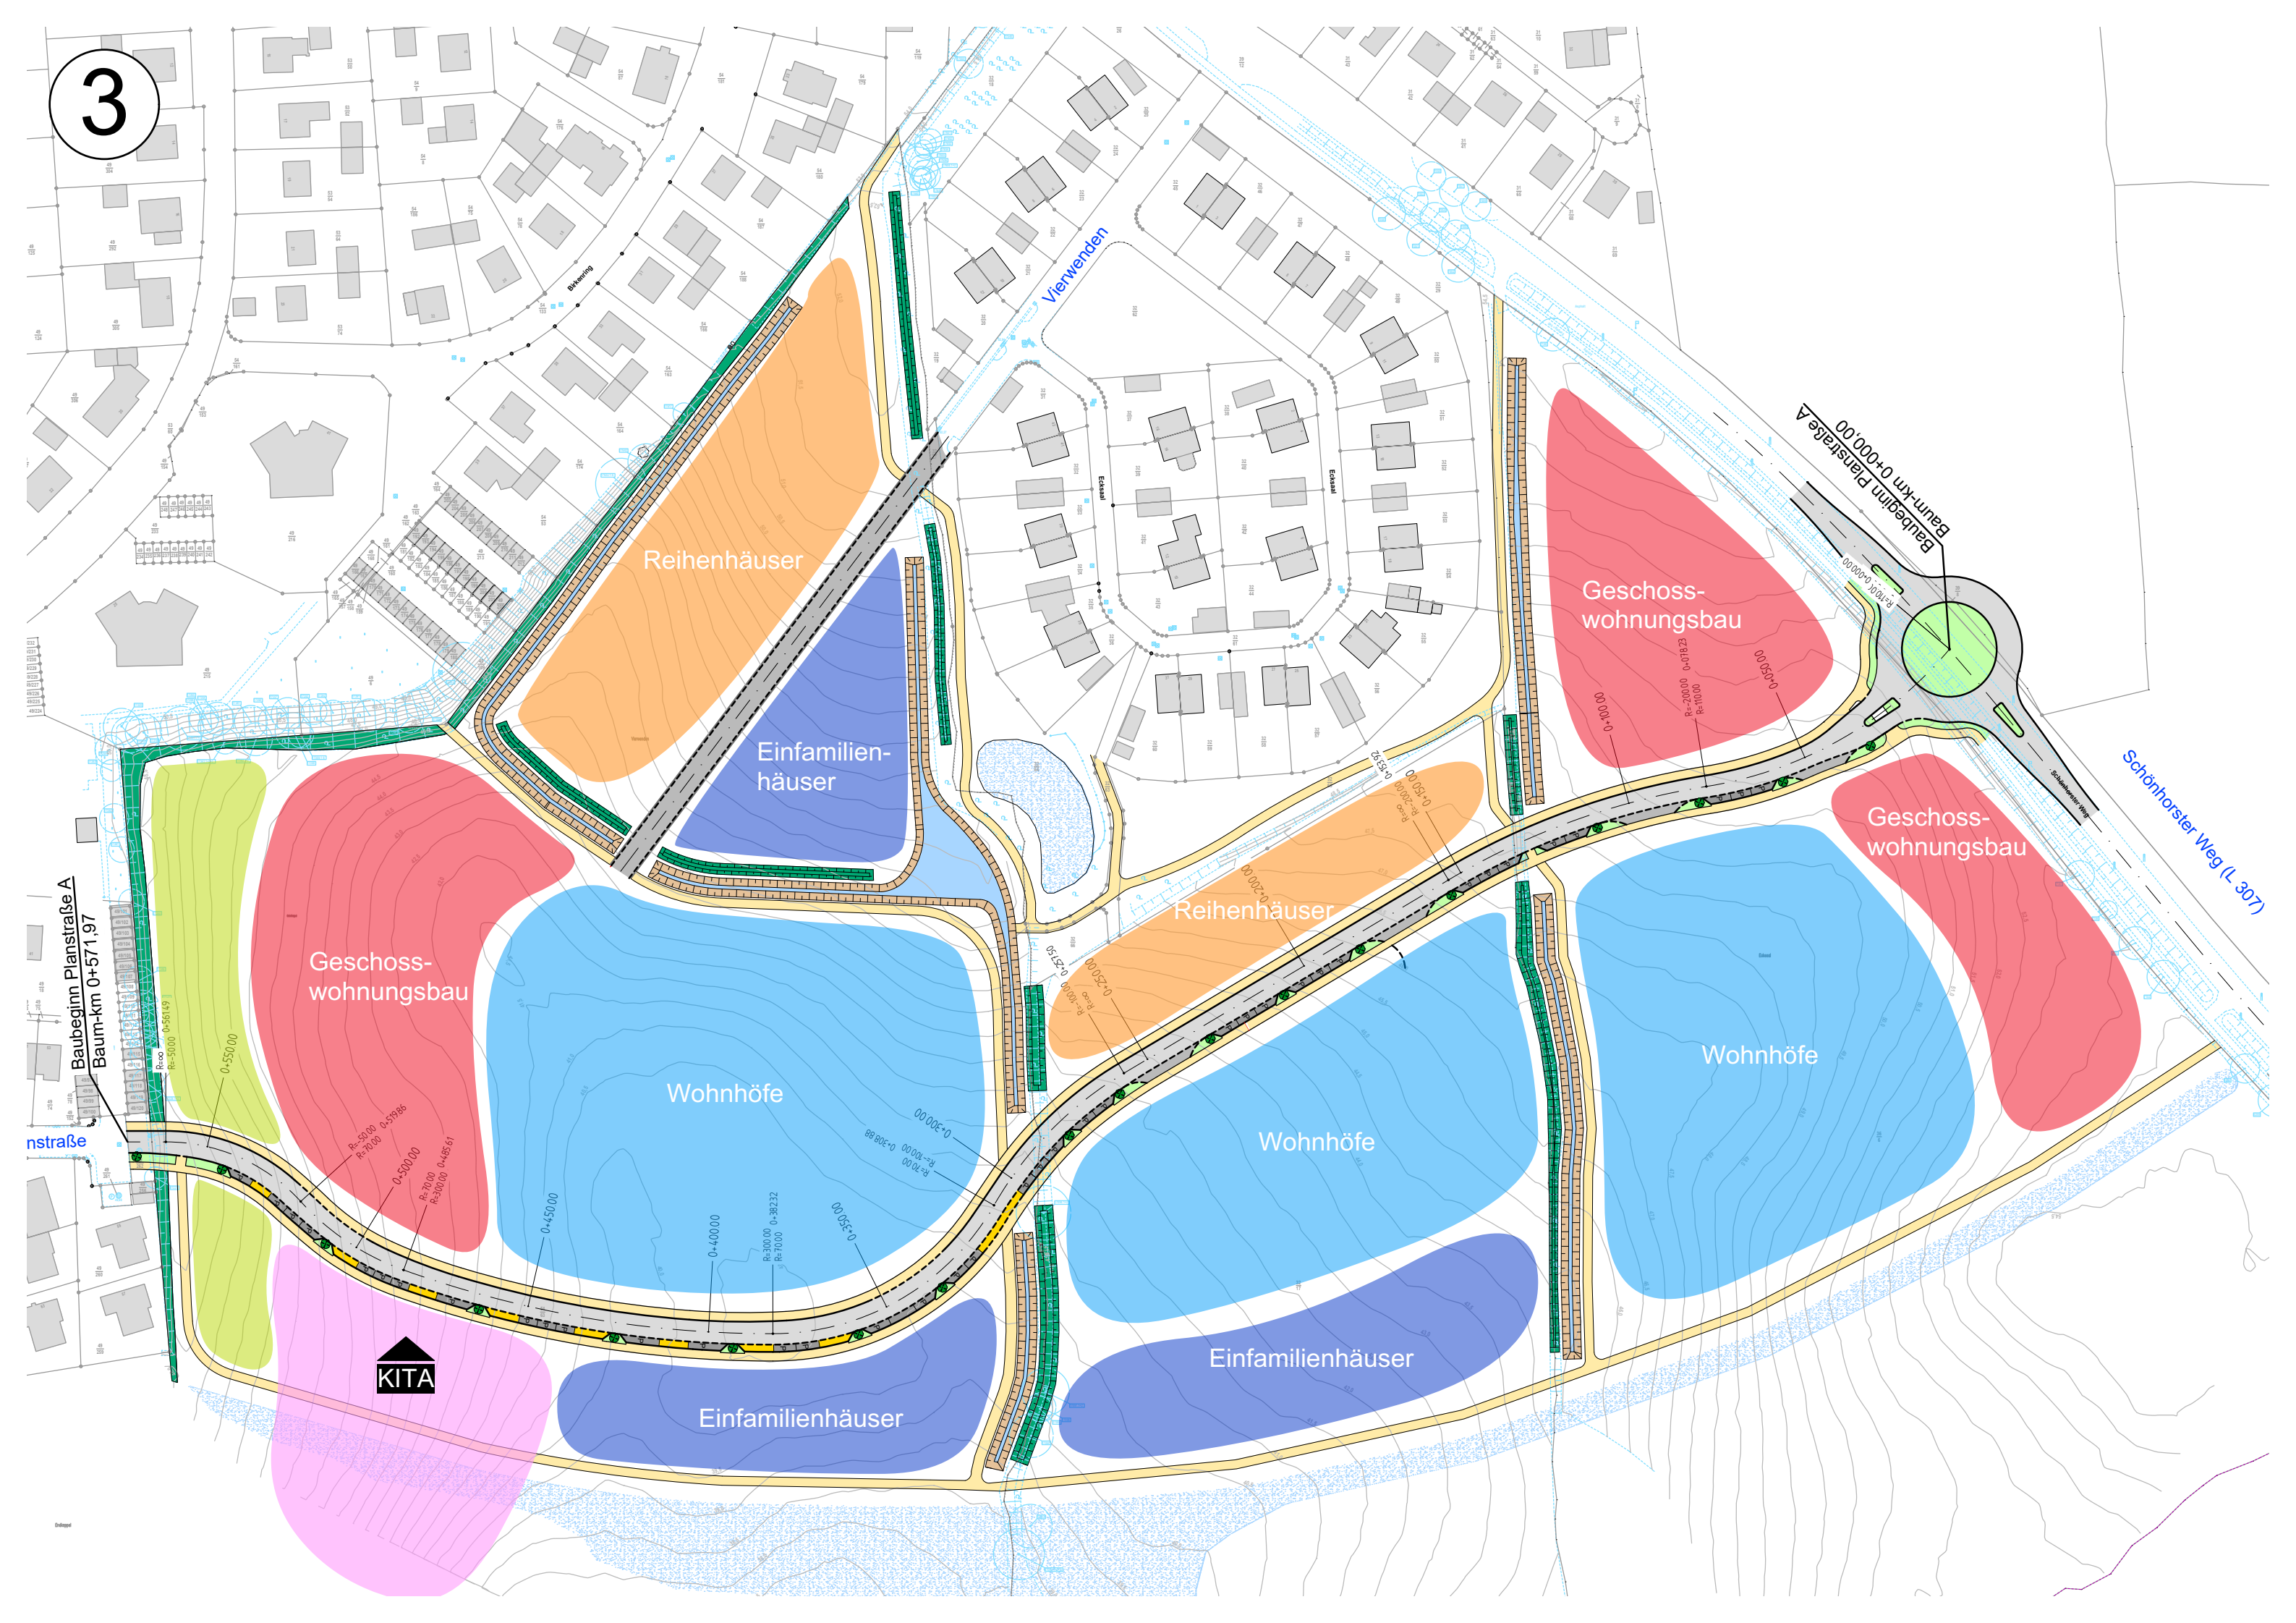

4

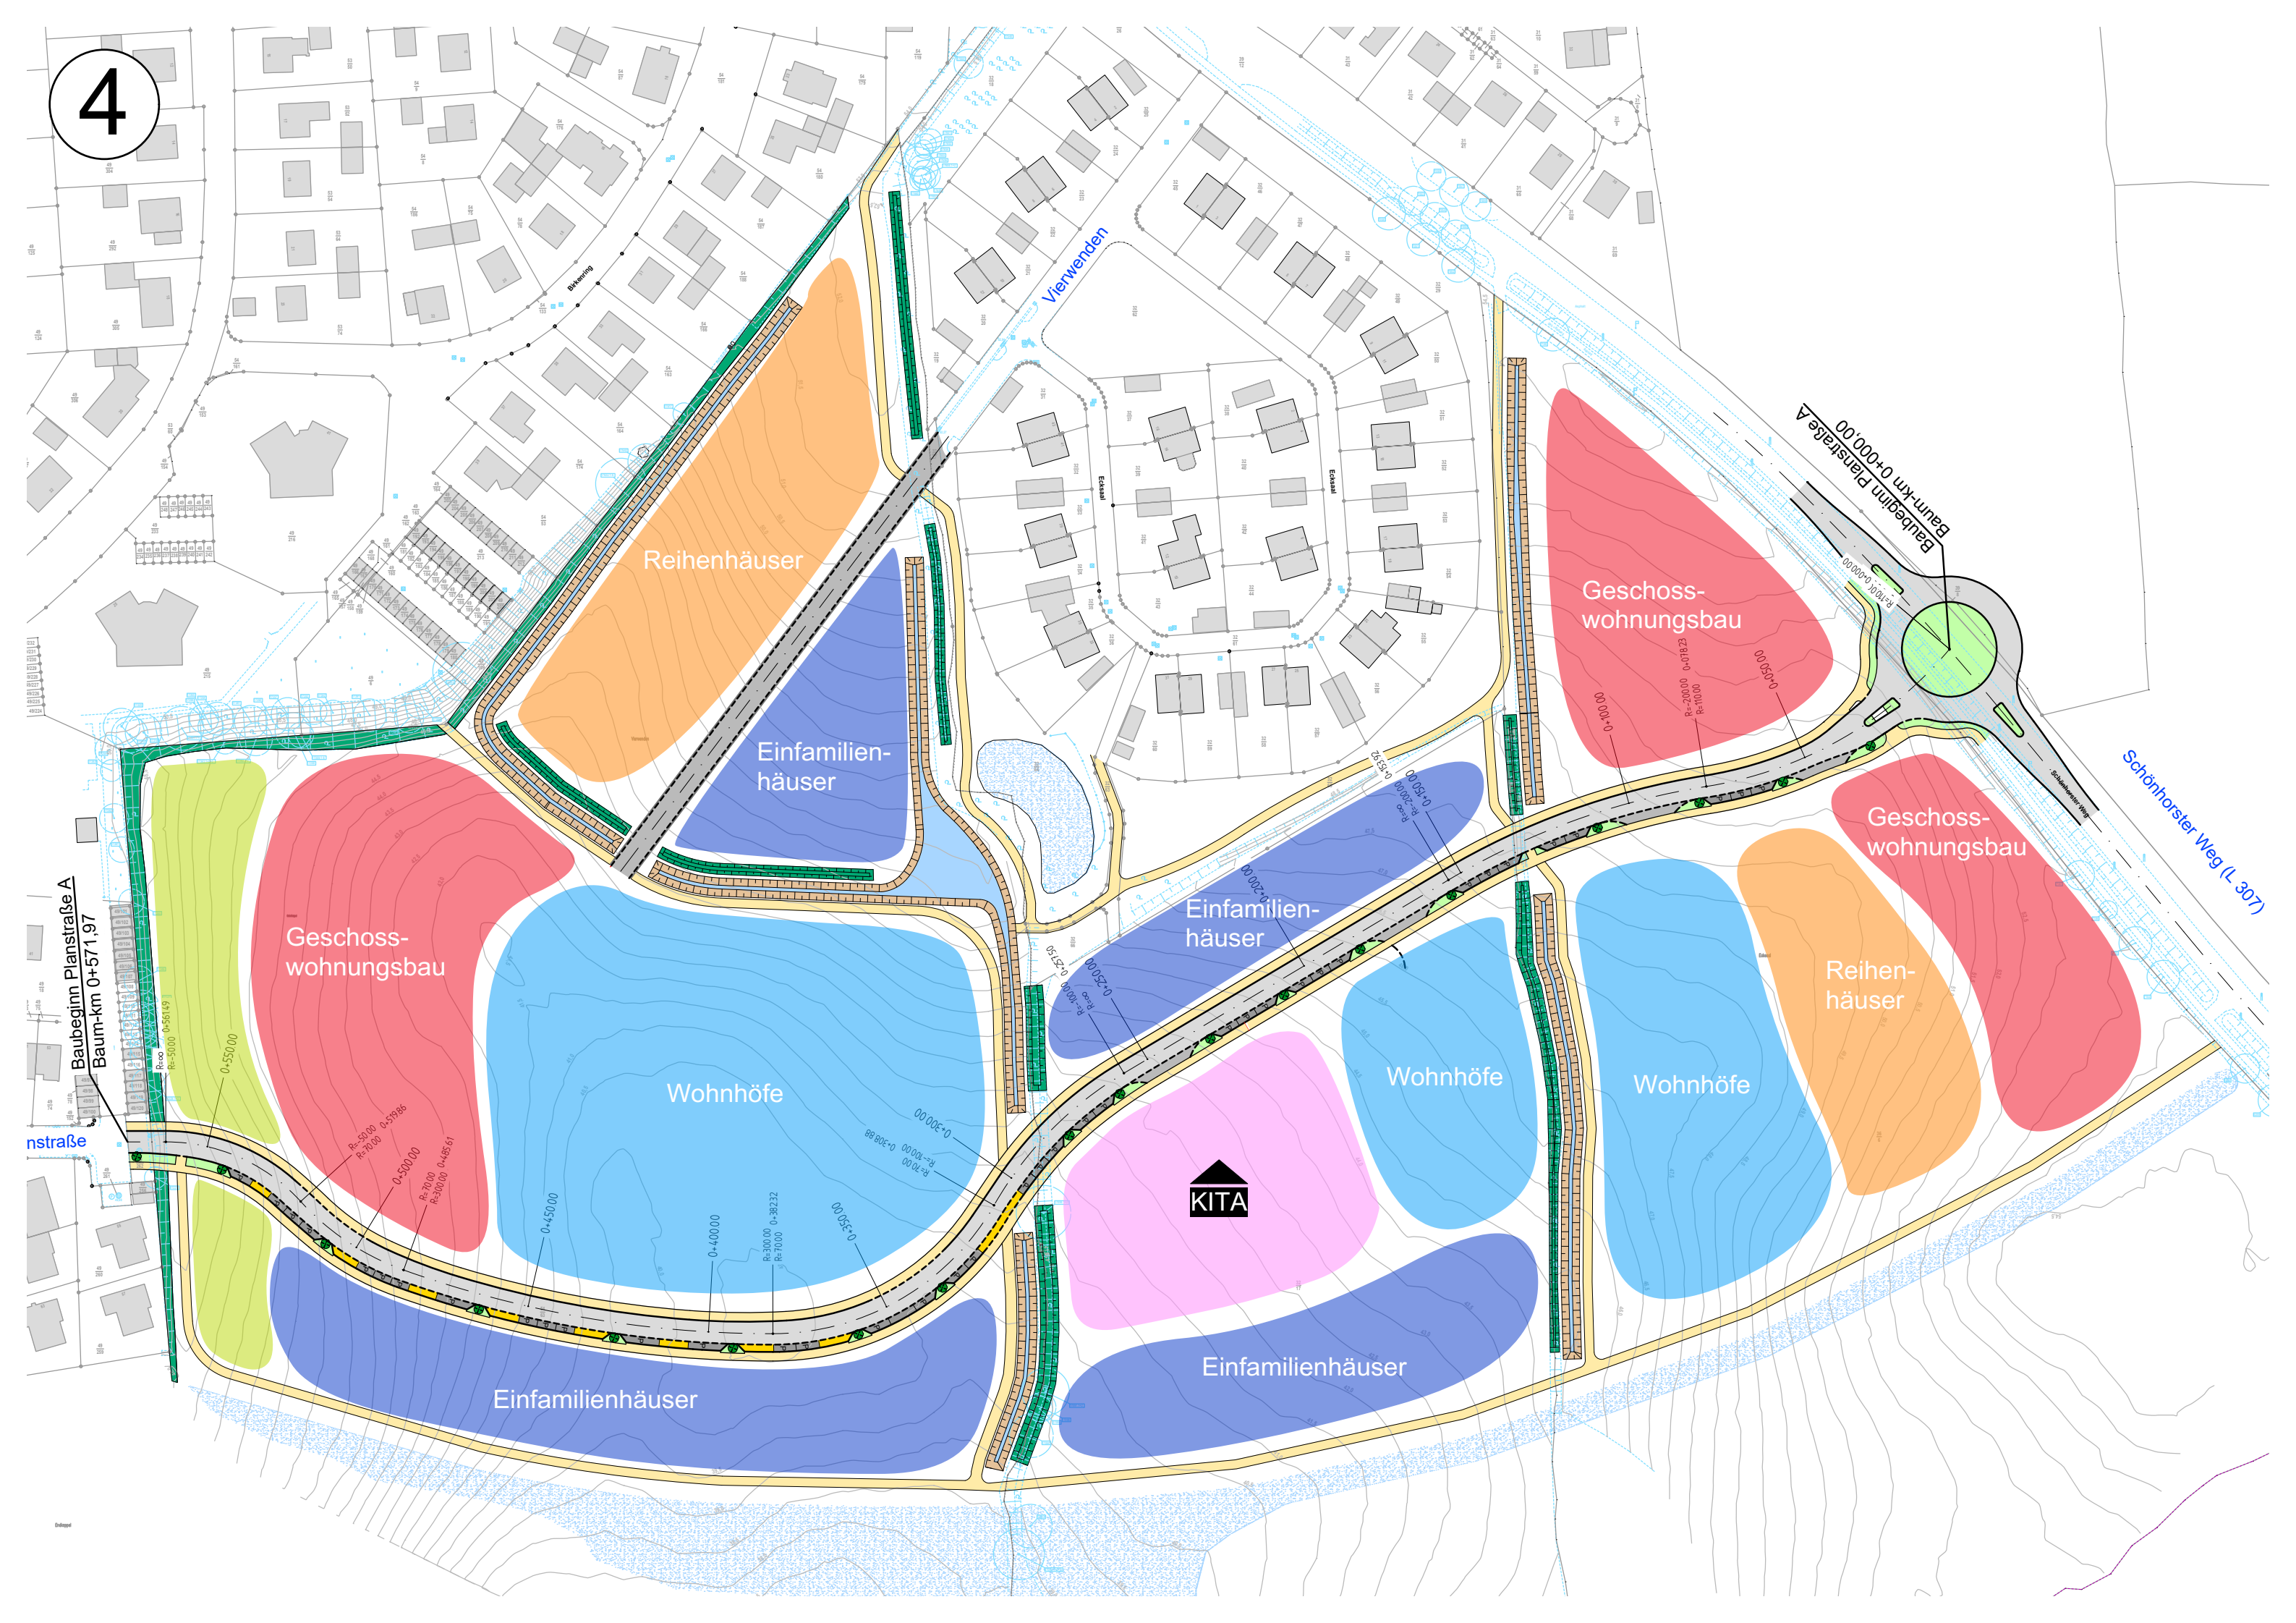

5

